

L1a

2. FERTIGUNG.

Stadtplanungsamt Stuttgart
Eingel. am 2. Sept. 1946
Rev. 5 160/40





Tübingerstr. 36

Karl Löffler Genehmigt
Entscheidung der
Baugenehmigungsbehörde Stuttgart
vom 12. Jan. 1948 194...

HUGO SCHLÖSSER
Regierungsbaumeister
Stuttgart-O, Adolf-Kröner-Str. 18
TELEFON 90396

MARIENKIRCHE STUTTGART LAGEPLANSKIZZE

MASSSTAB 1:500.

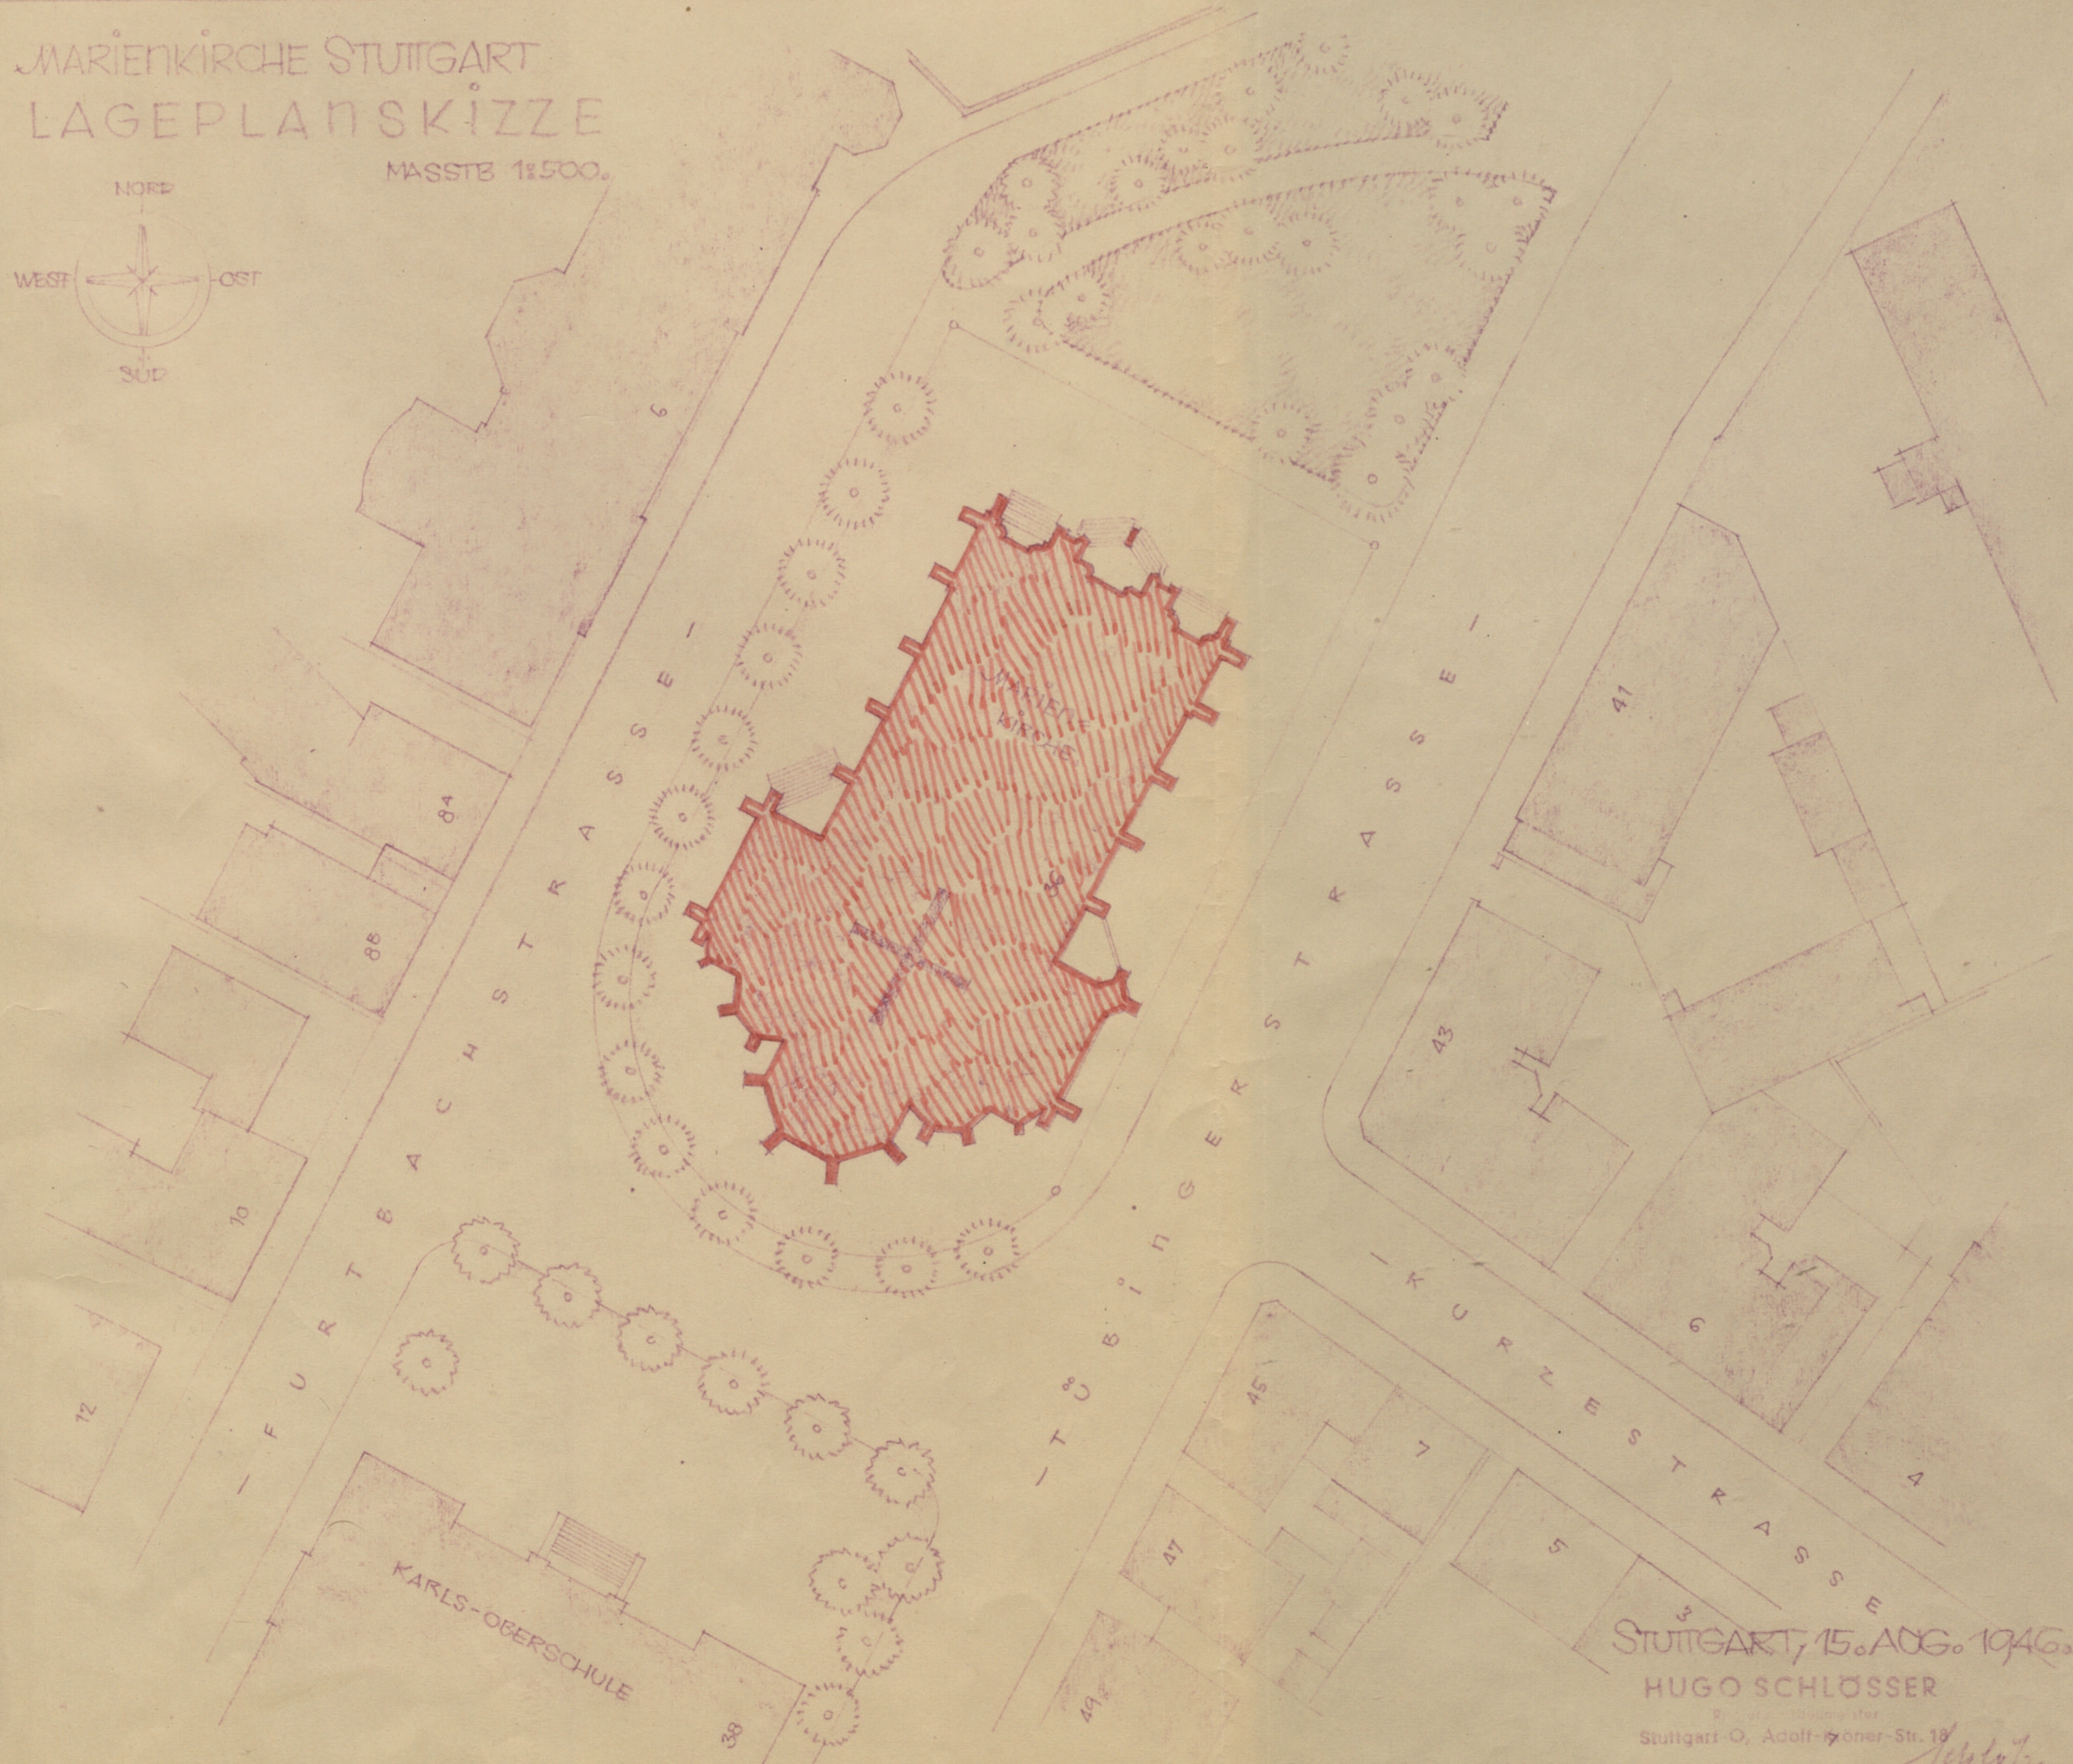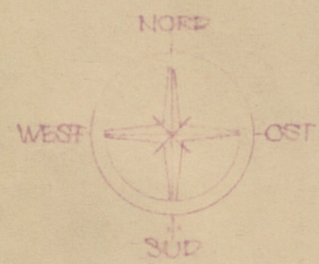

STUTTGART, 15. AUG. 1946.


HUGO SCHLÖSSER

Stuttgart-O, Adolf-Höner-Str. 18

Schlösser

MARIENKIRCHE STUTTGART

GRUNDRISS
1:100.

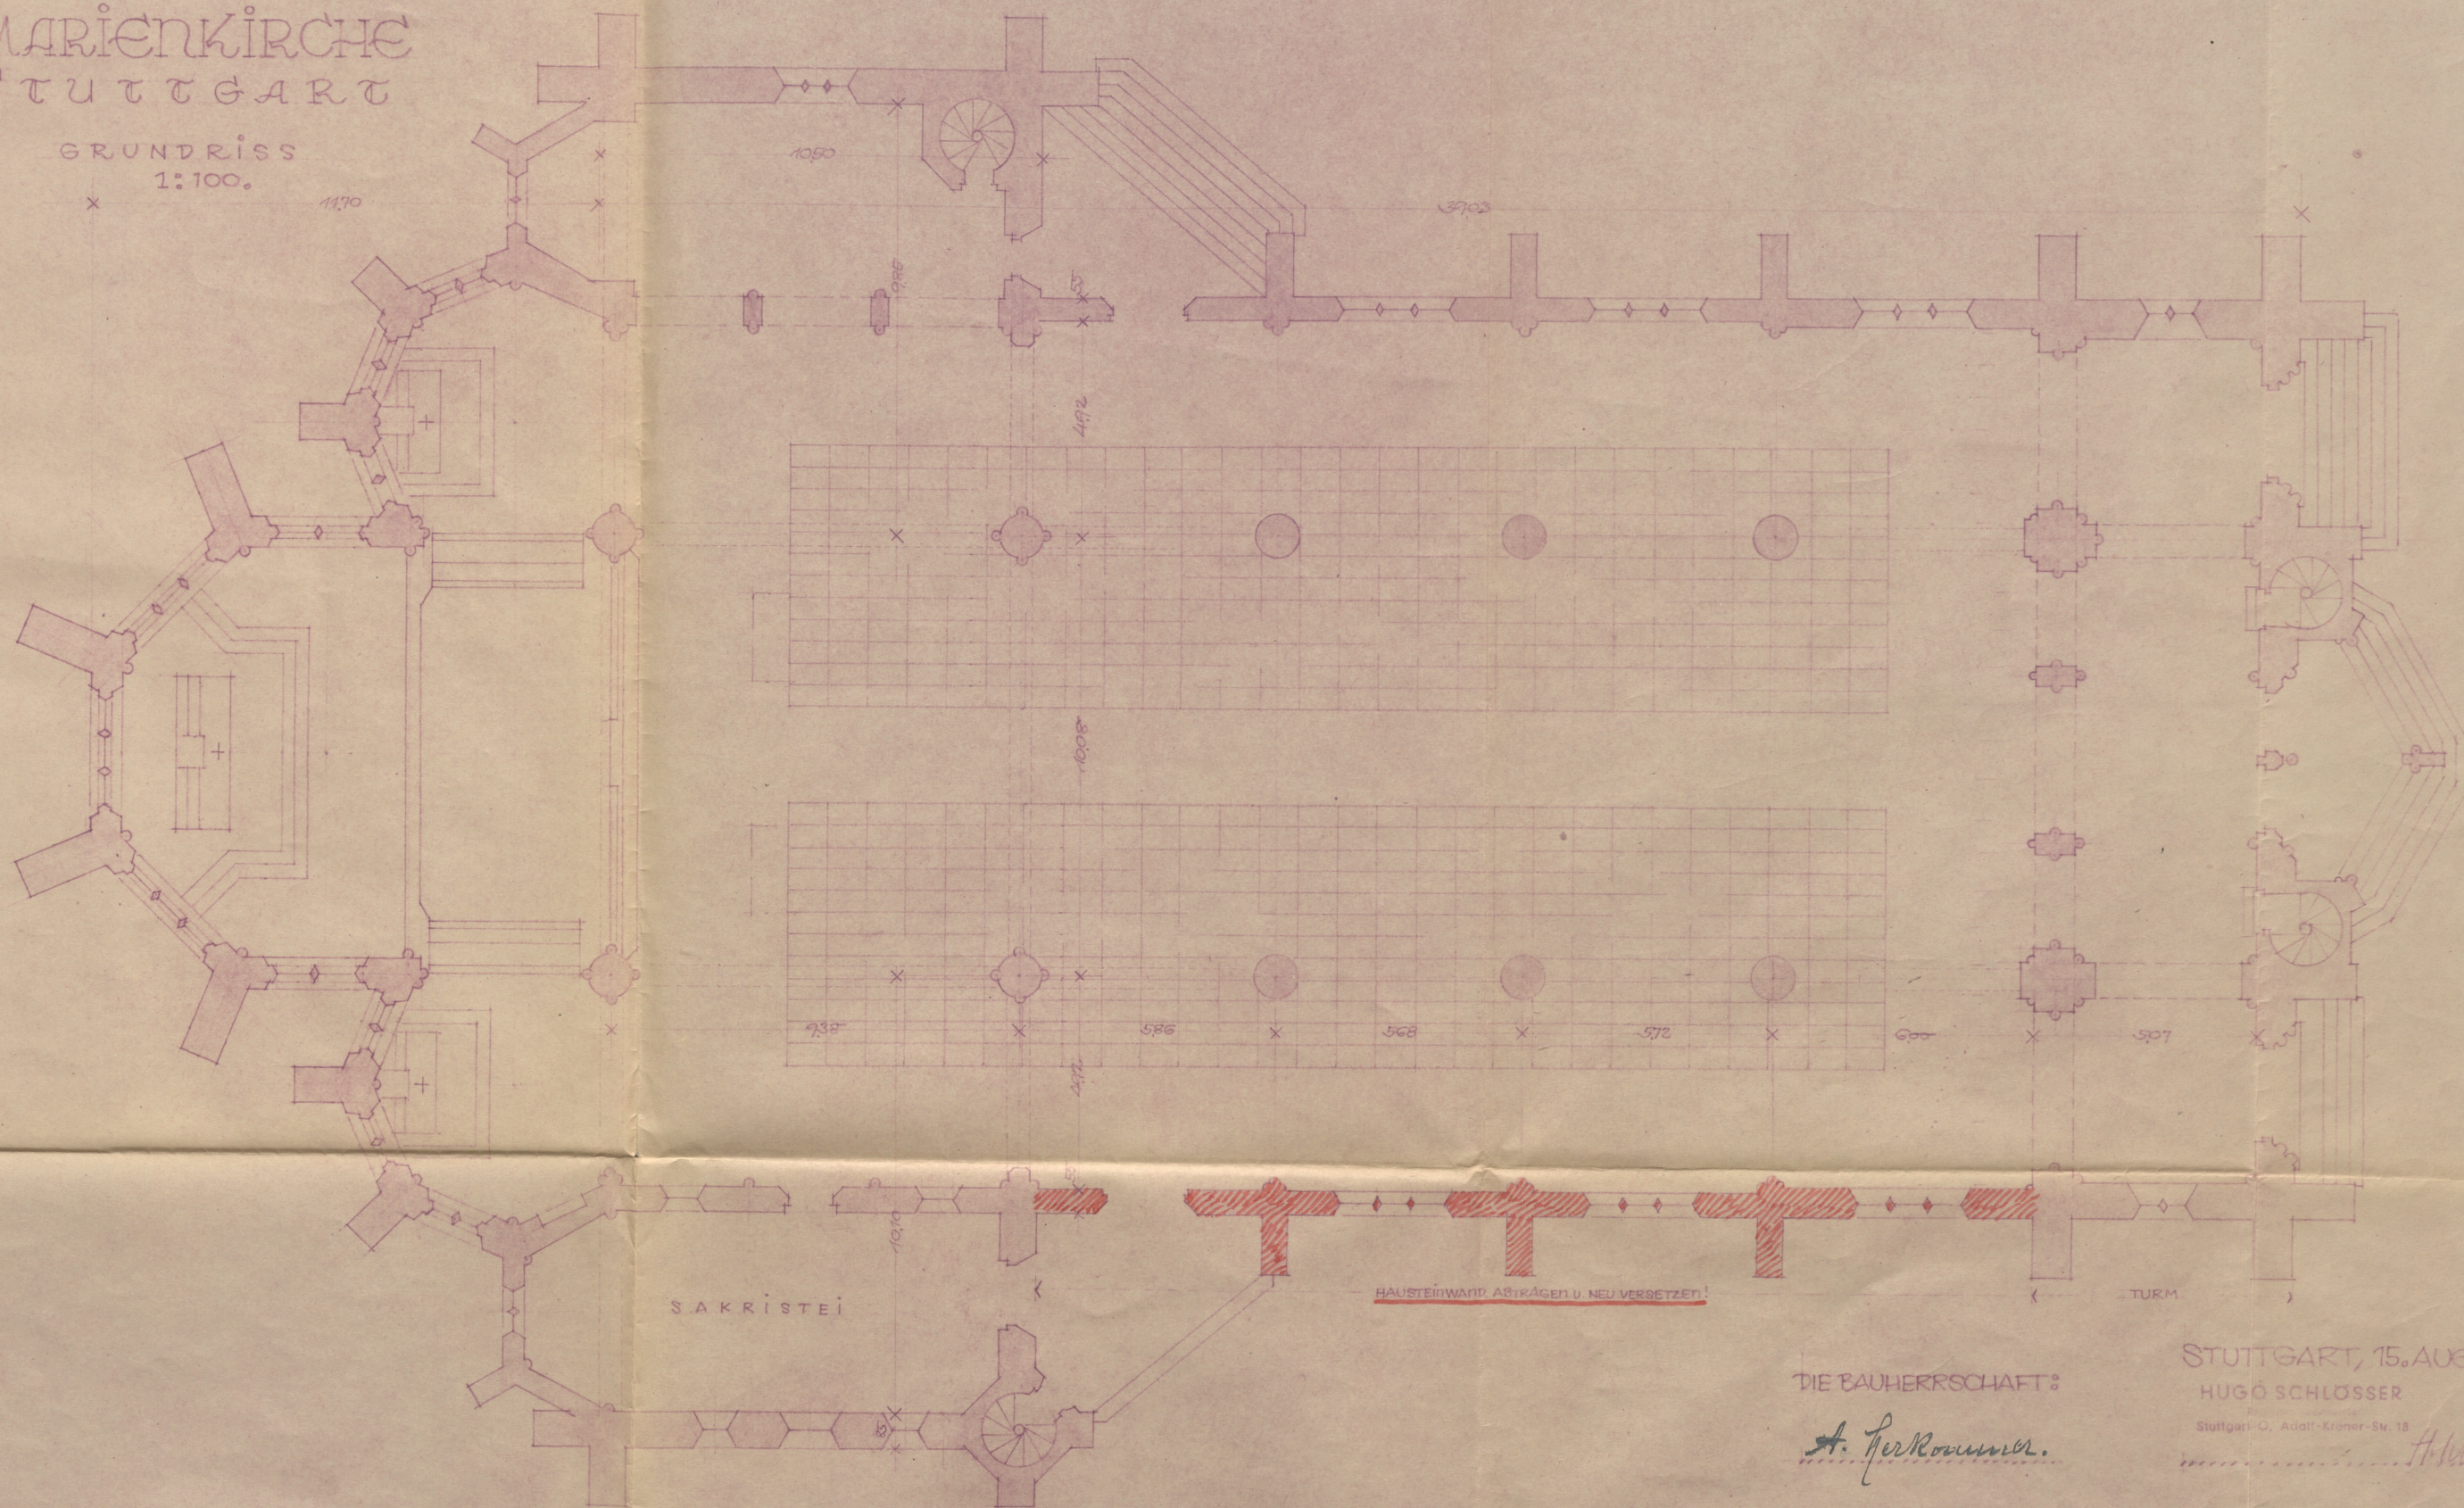

DIE BAUHERRSCHAFT:

A. Herkommer.

STUTTGART, 15. AUG. 1946


HUGO SCHLOSSER

Stuttgart-O., Adalfr.-Kroner-Str. 18


H. Schlosser

MARIENKIRCHE STUTTGART

QUERSCHNITT
1:100

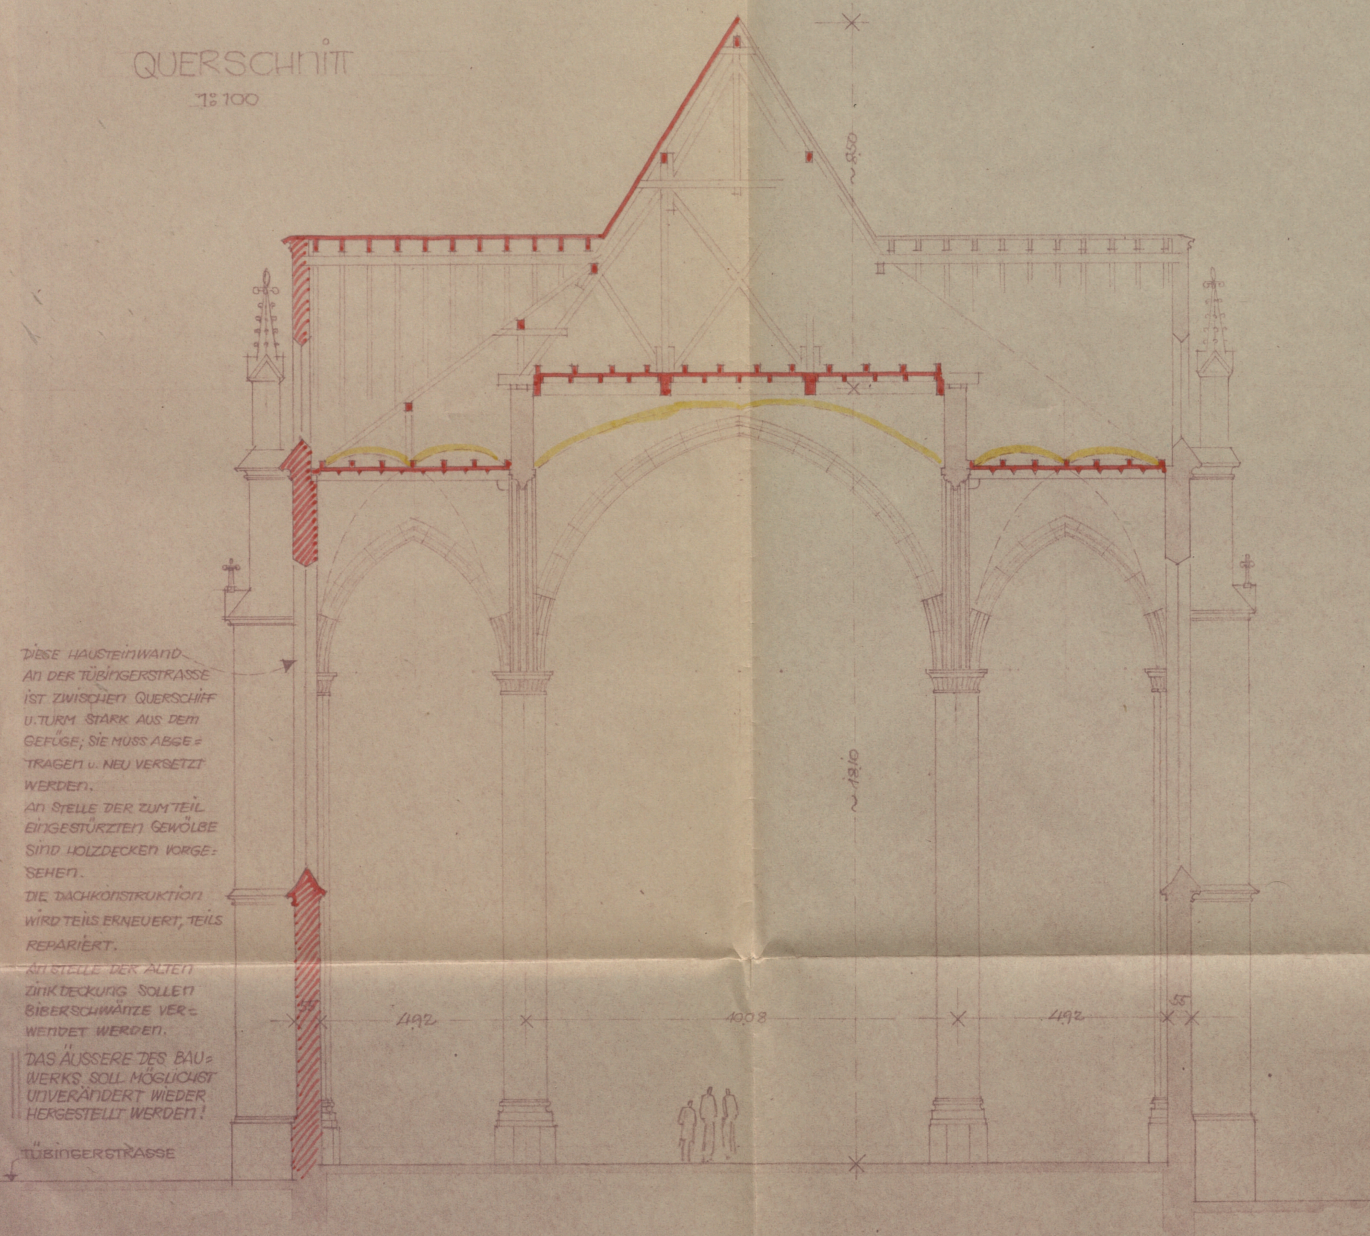

LÄNGSSCHNITT
1:100

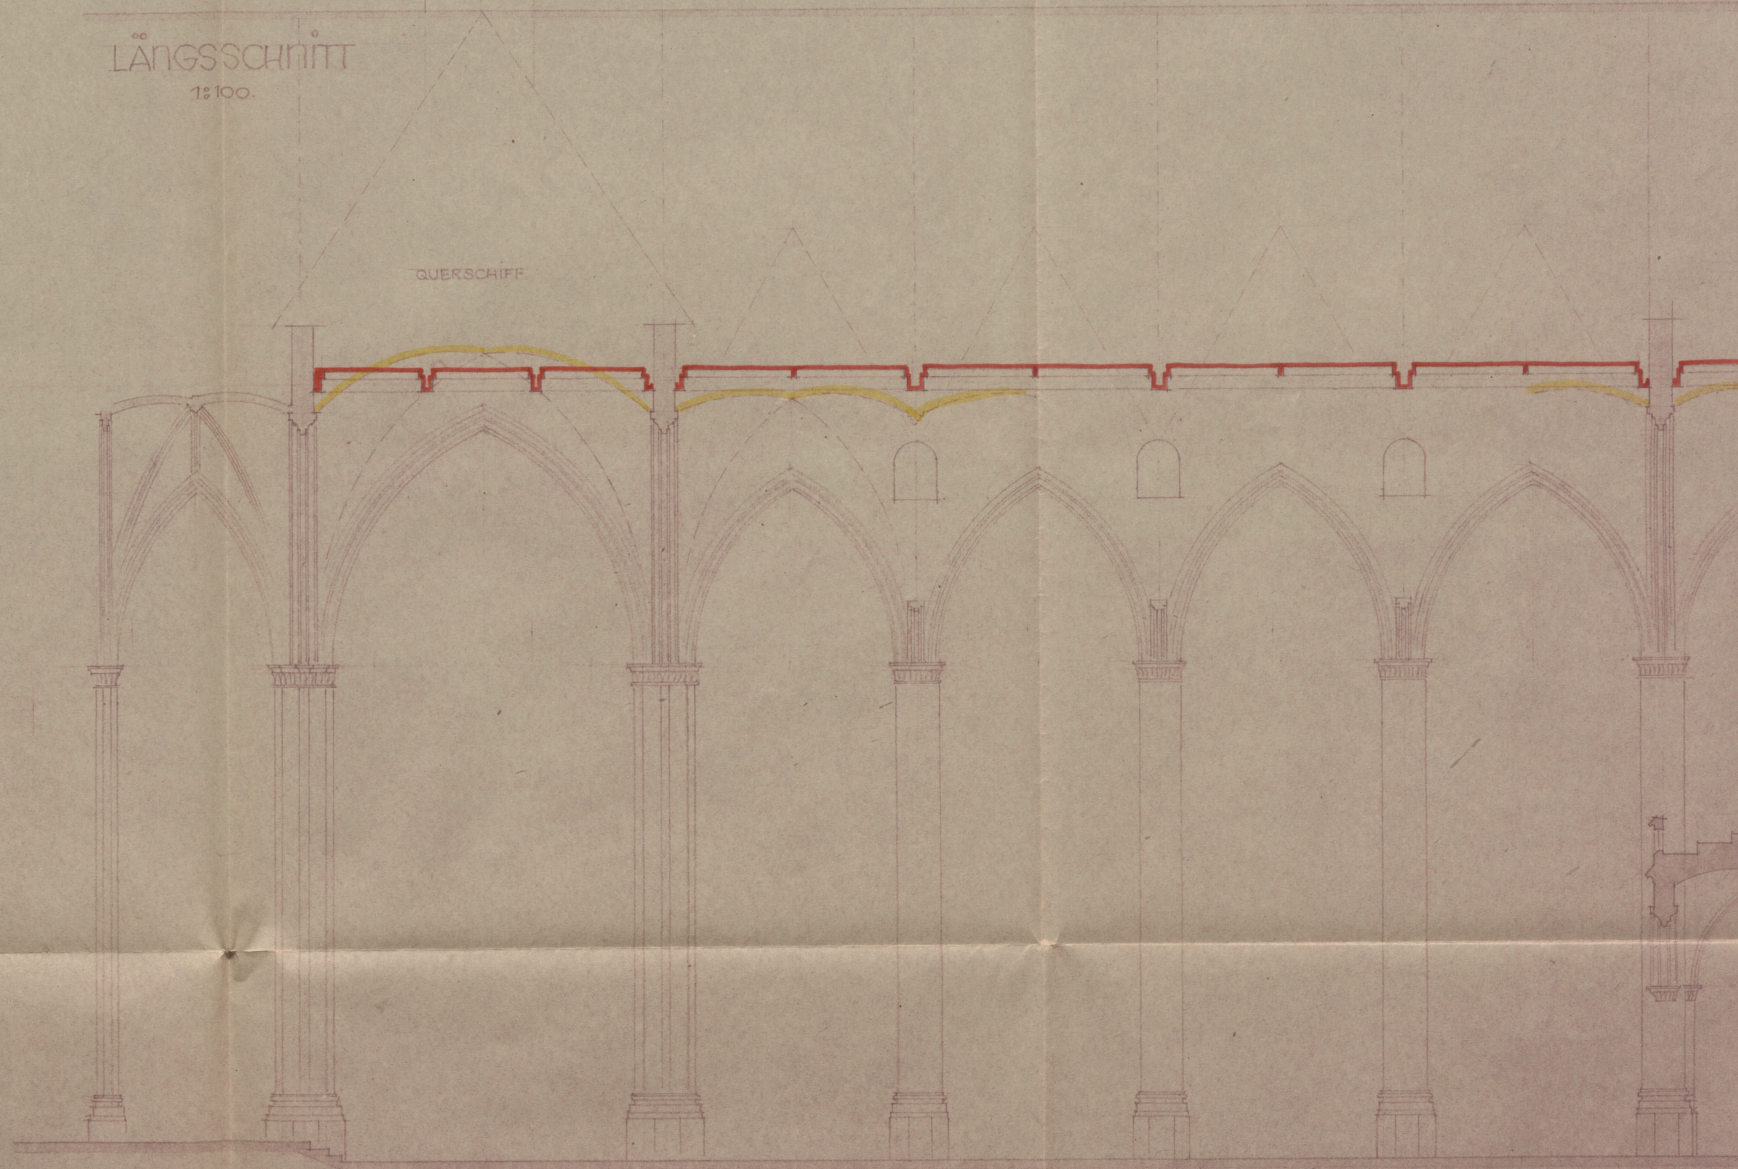

DIE BAUHERRSCHAFT:

A. Herkumer


STUTTG

HUGO S


Stuttgart-O.

INKIRCHE
TGART

SCHNITT
100

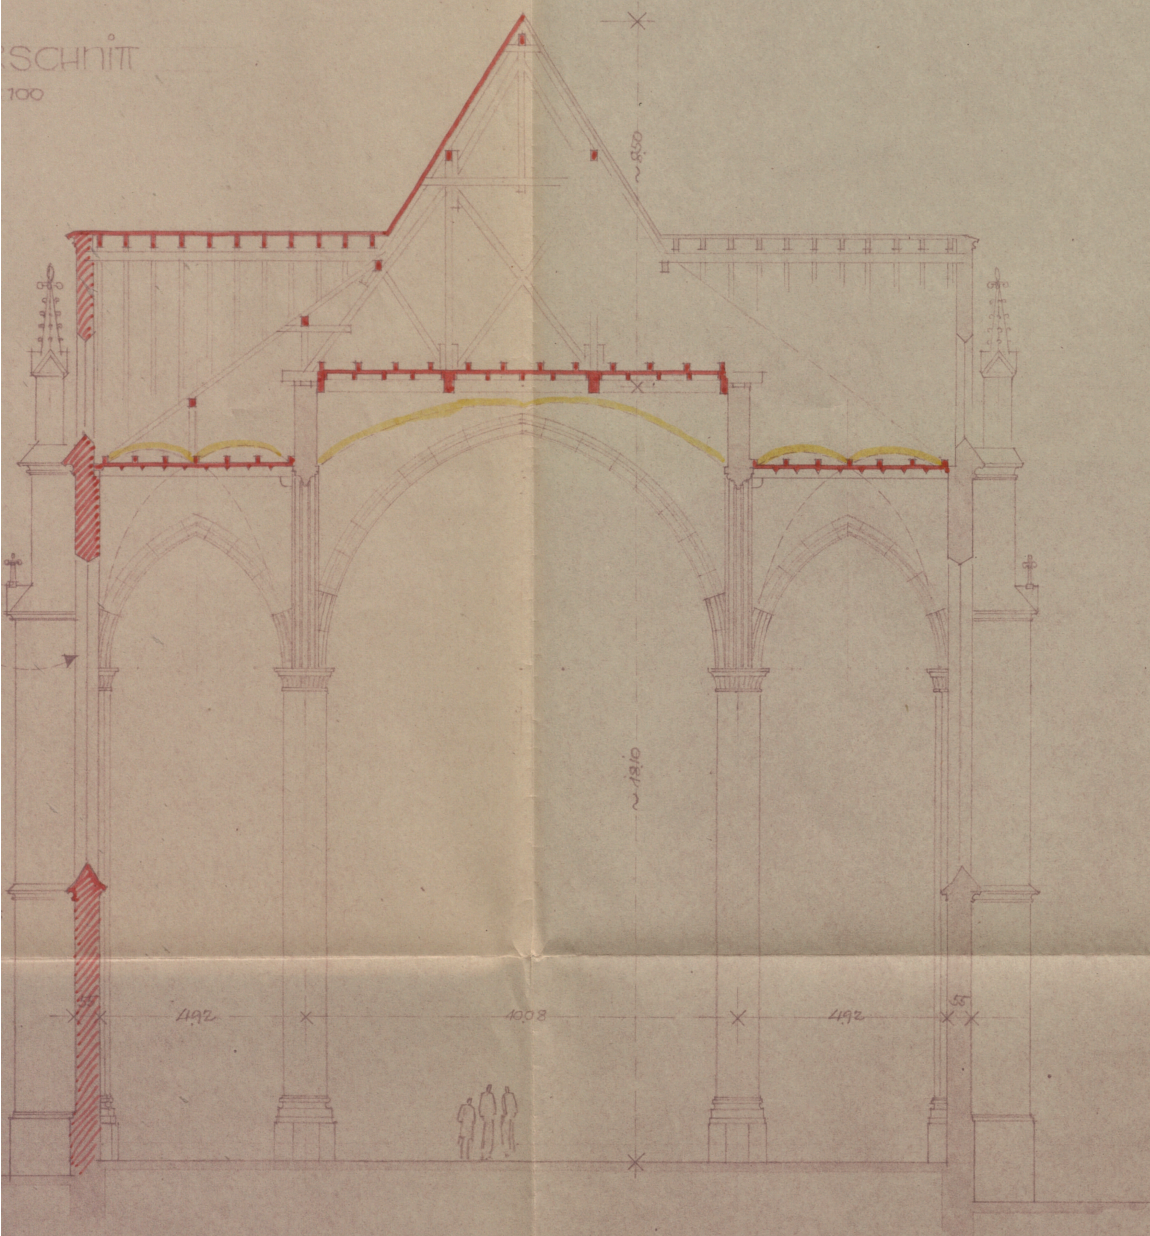

LÄNGSSCHNITT
1:100

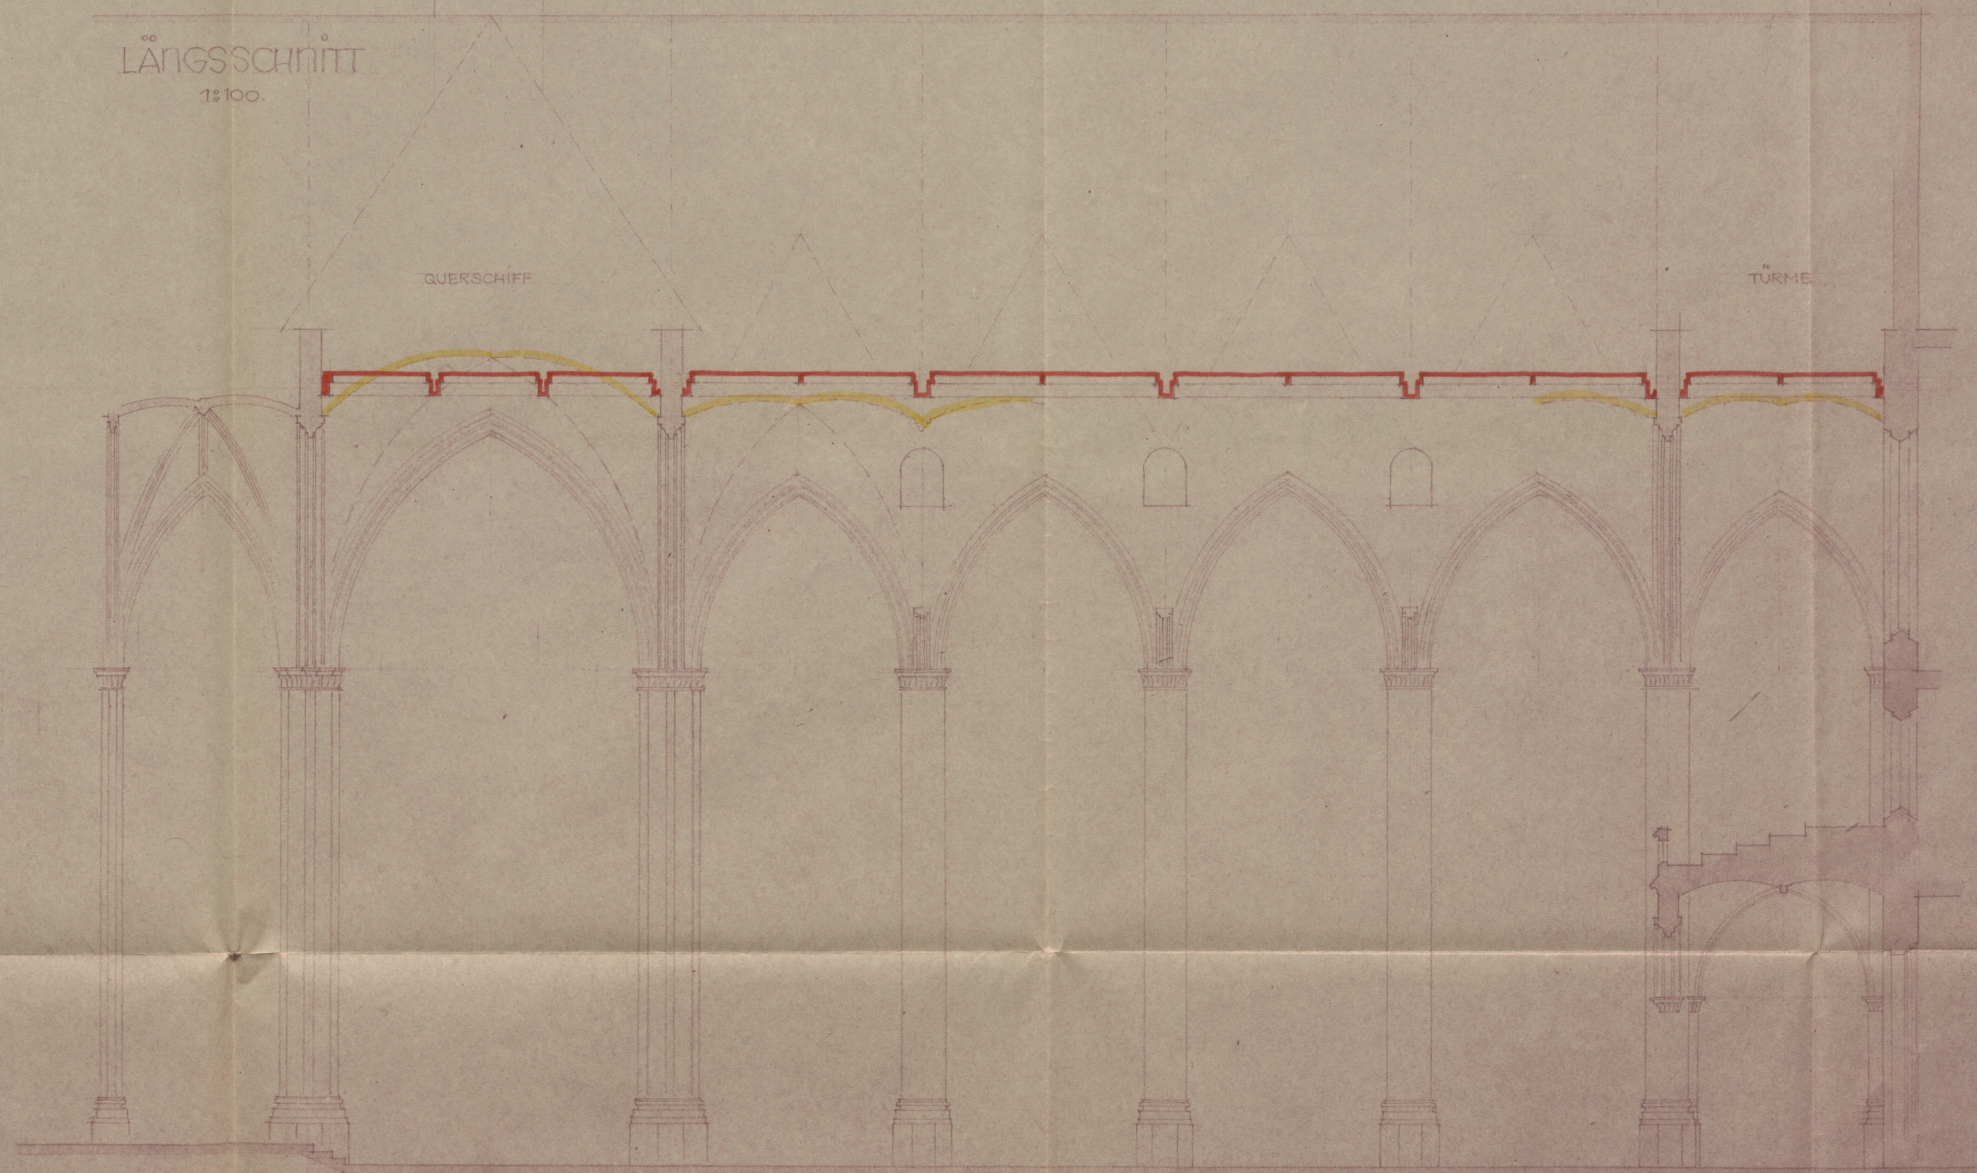

DIE BAUHERRSCHAFT:

A. Perkonner

STUTTGART, 15. AUG. 1946.

HUGO SCHLOSSER
Baumeister
Stuttgart-O., Adolf-Kroner-Str. 12

H. Schlosser