

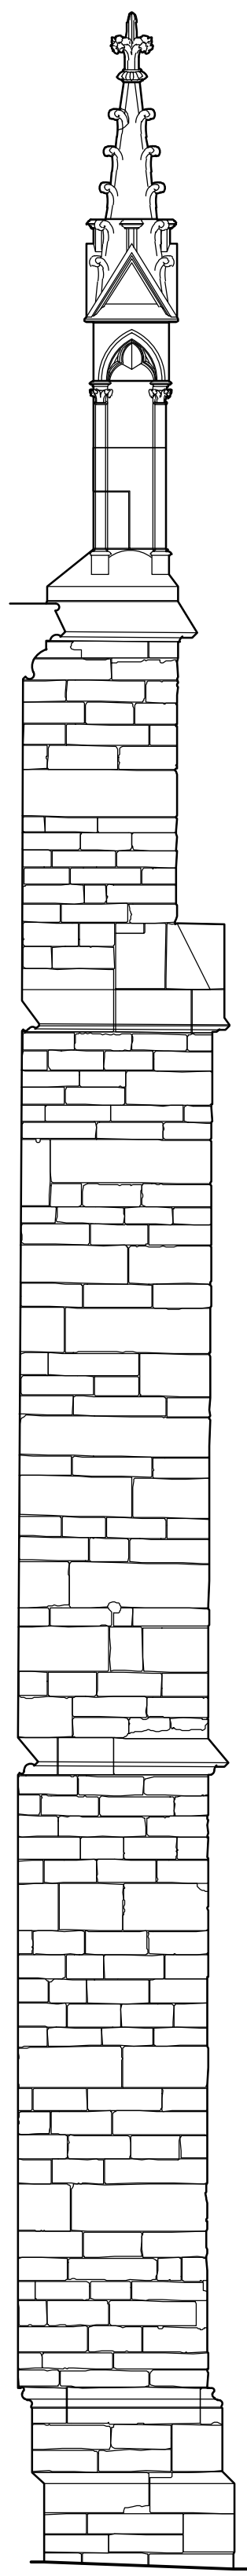



Feld 1

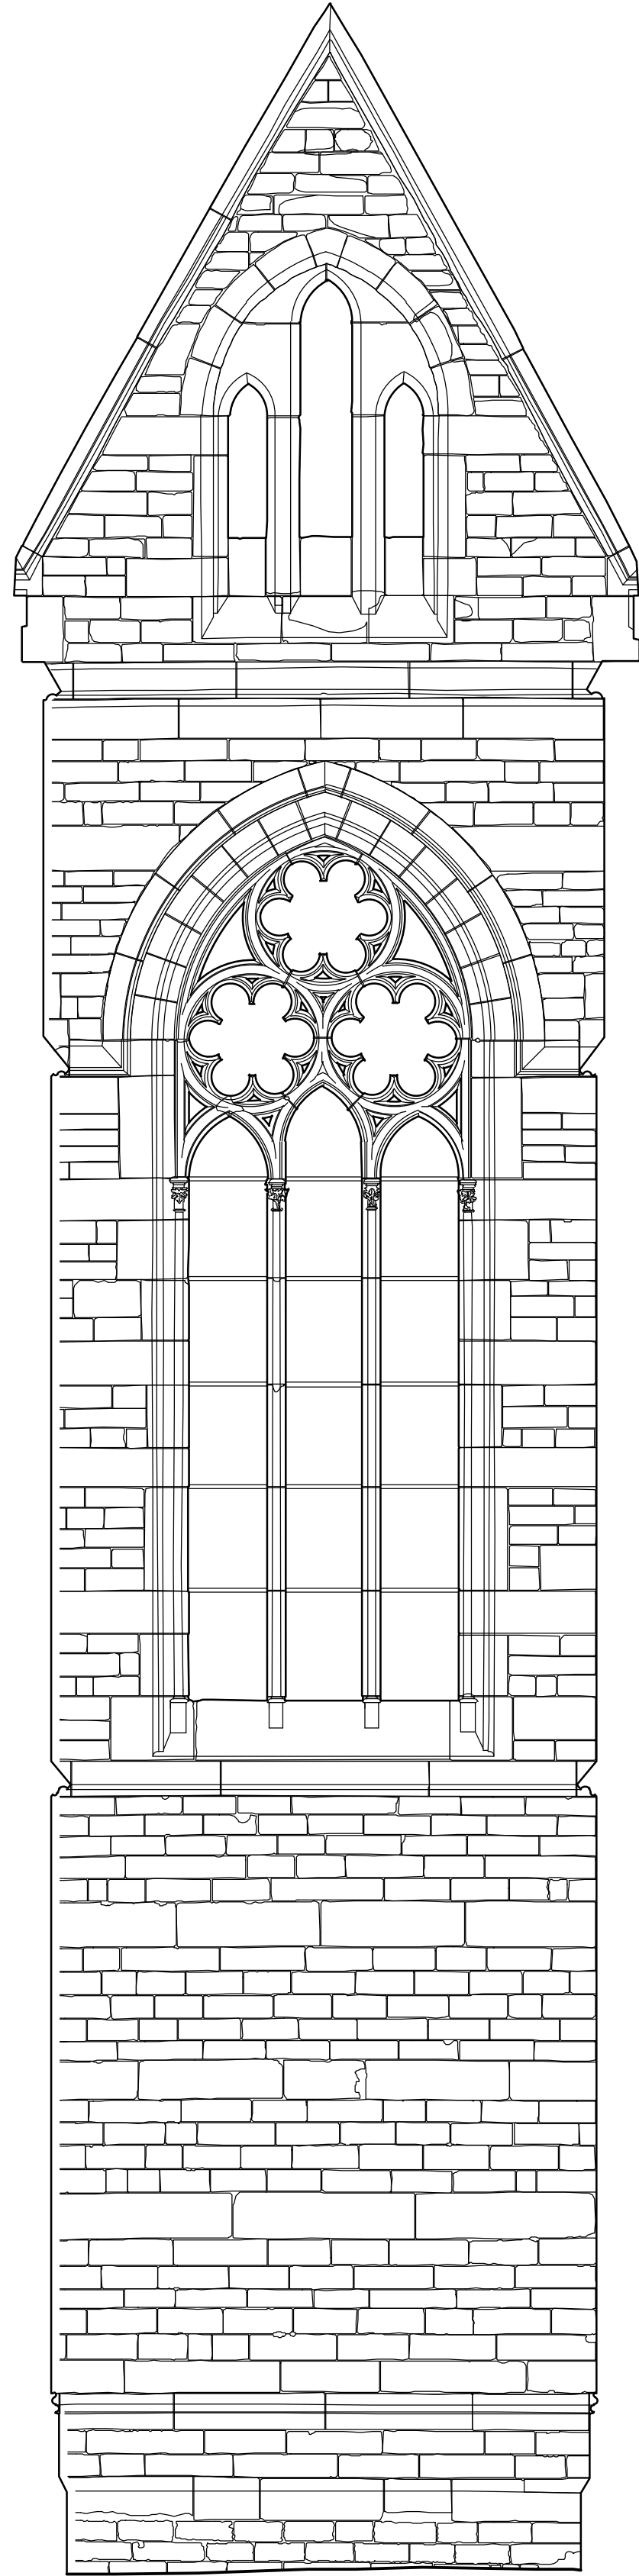



Pfeiler 1

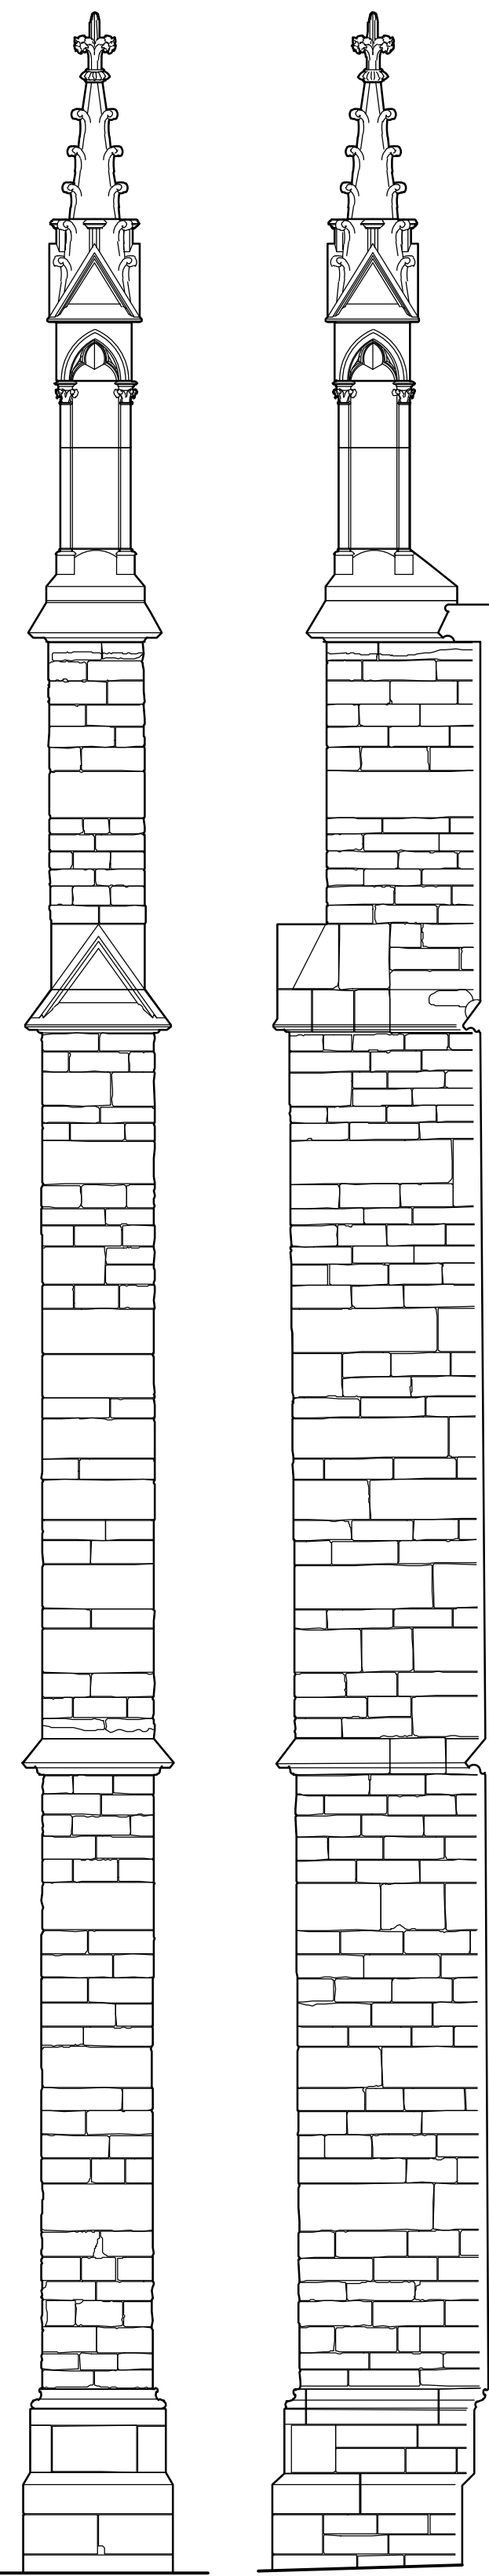


Feld 2

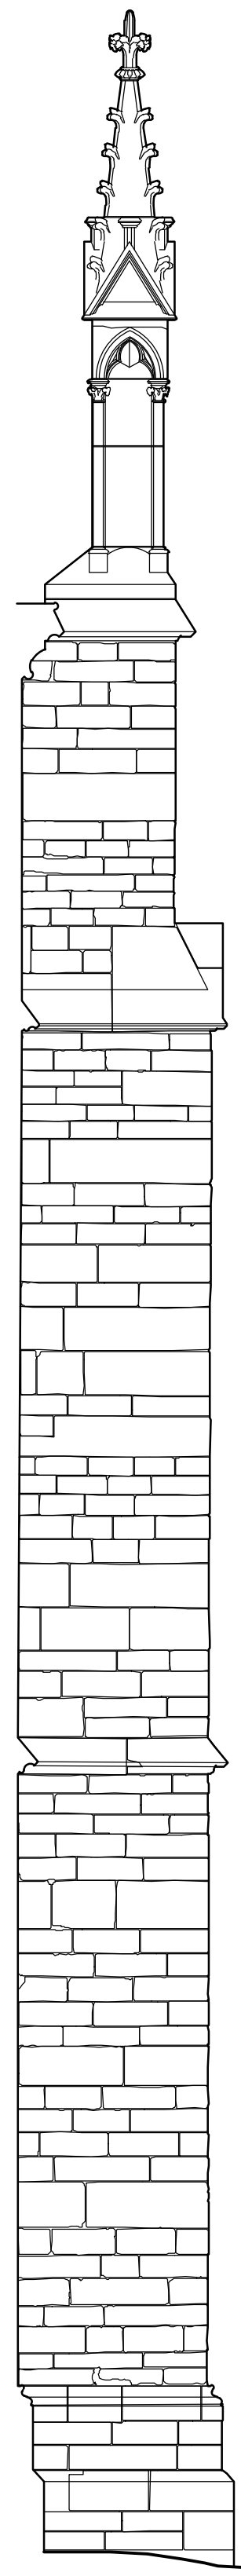



Pfeiler 2

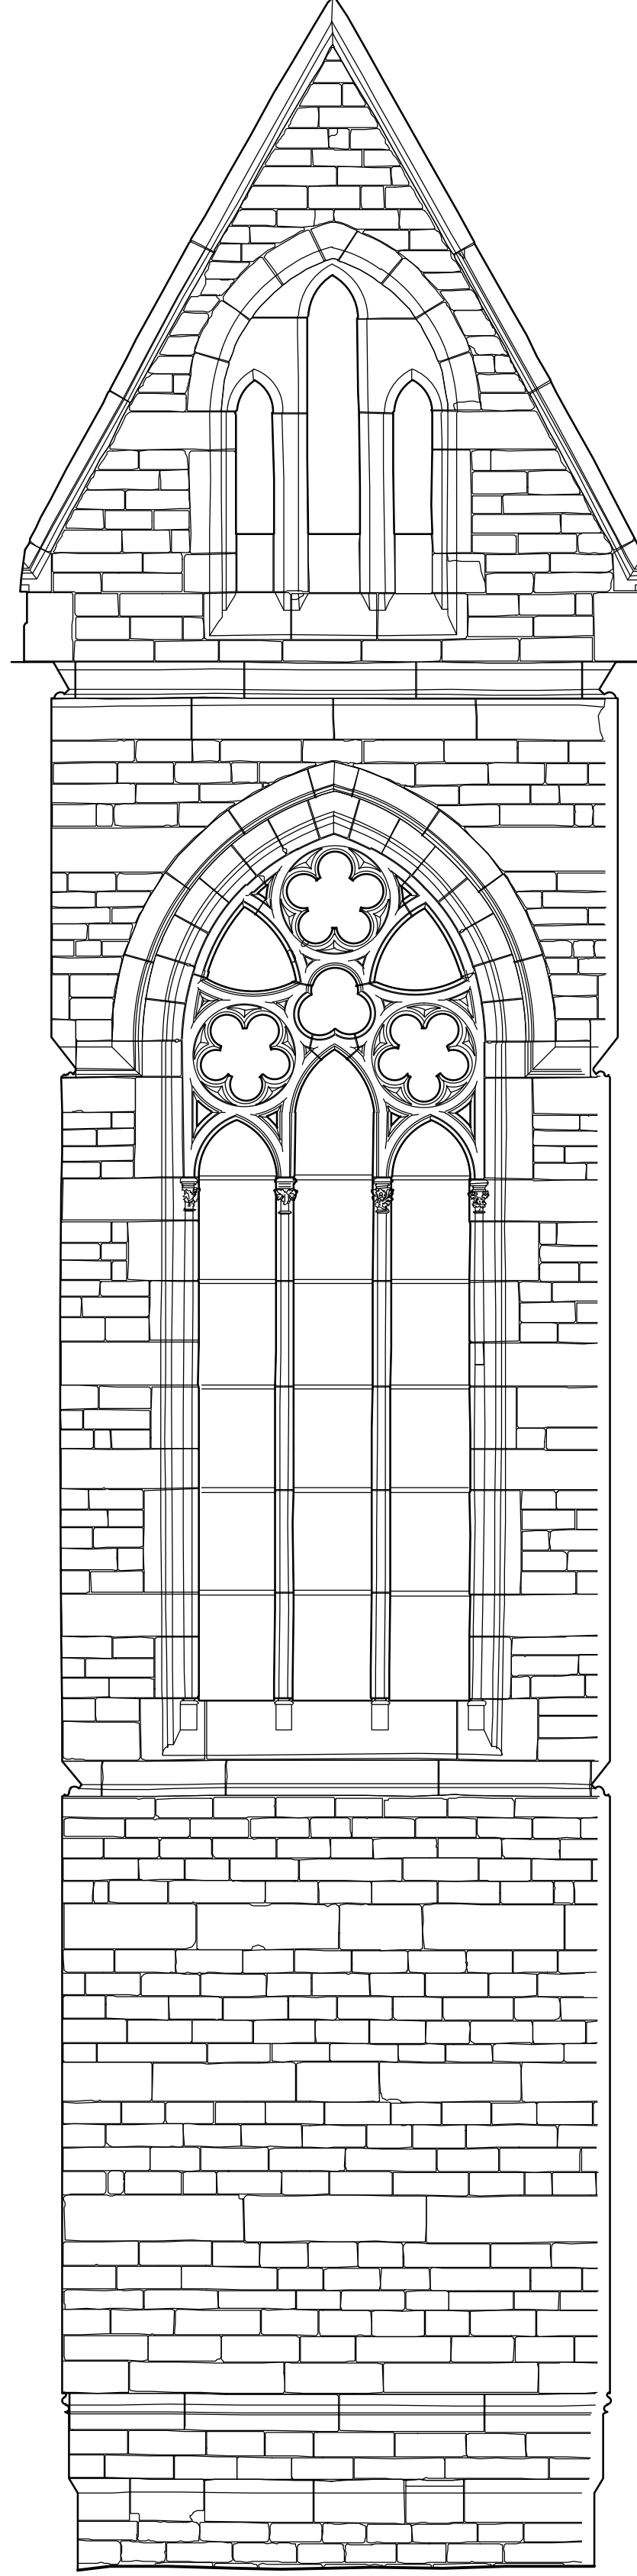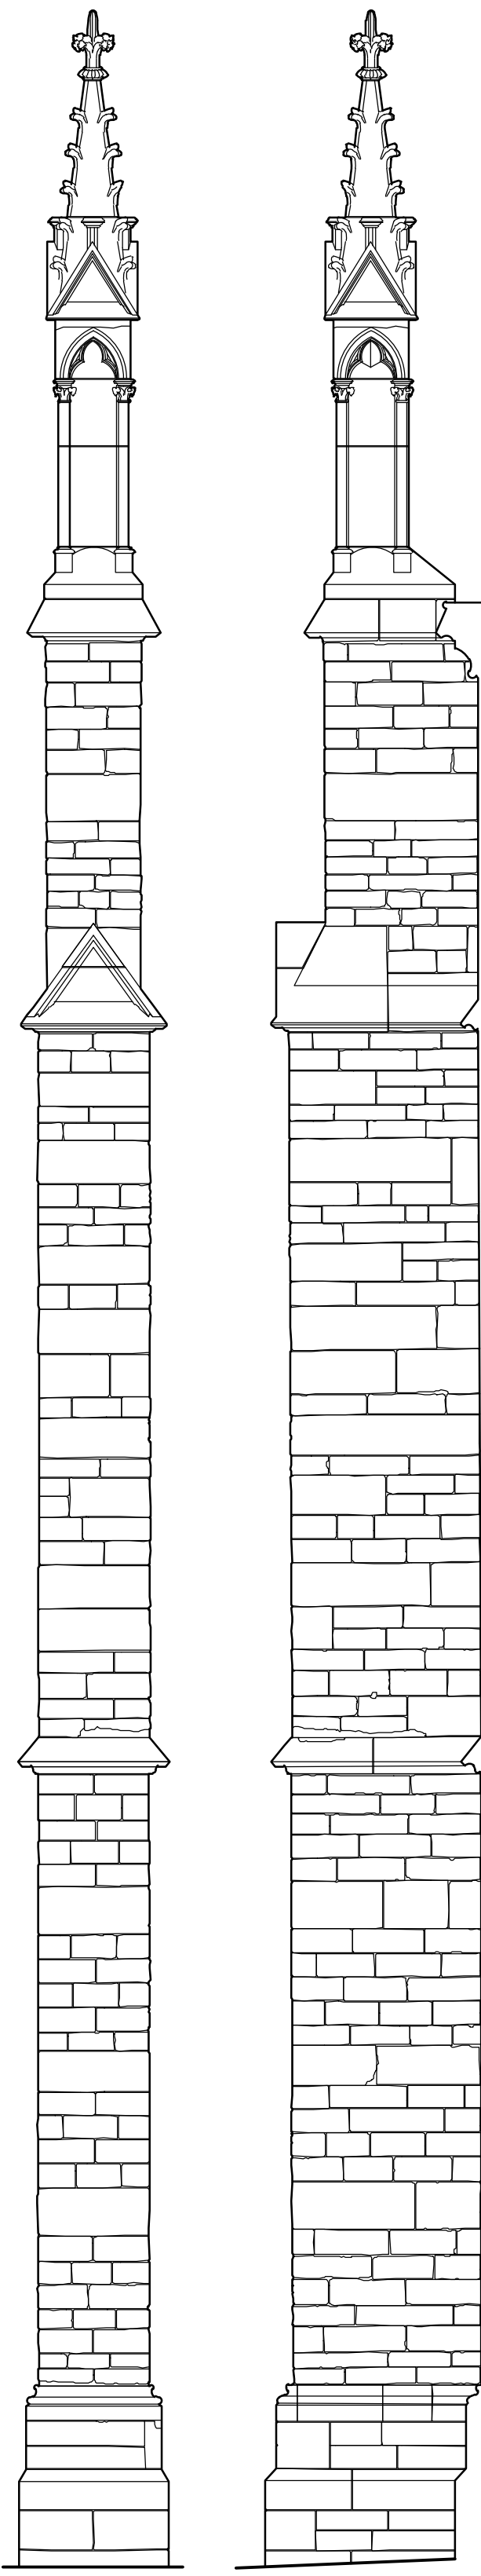

Feld 3

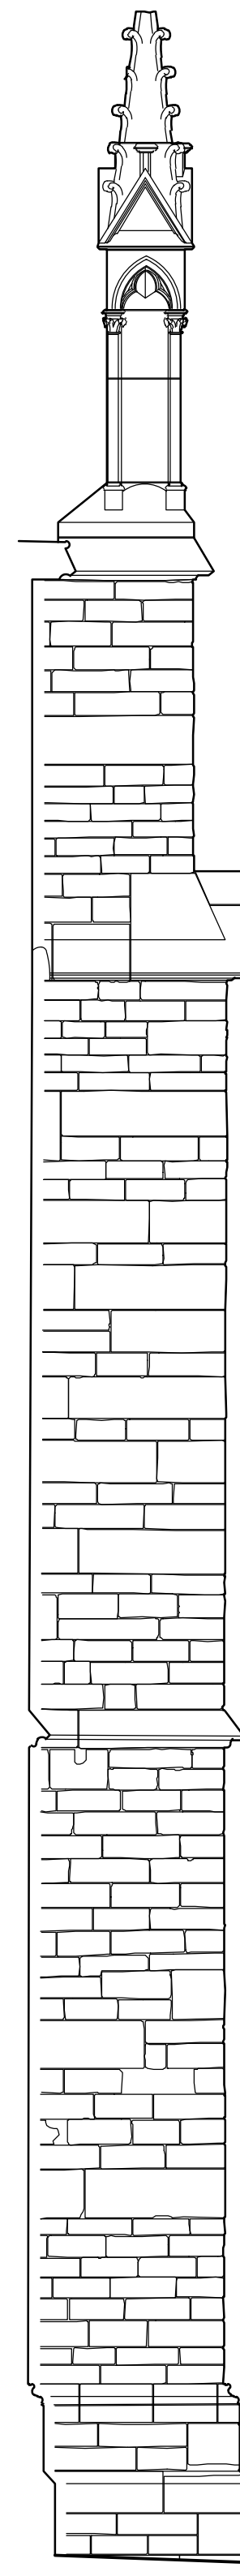


Pfeiler 3

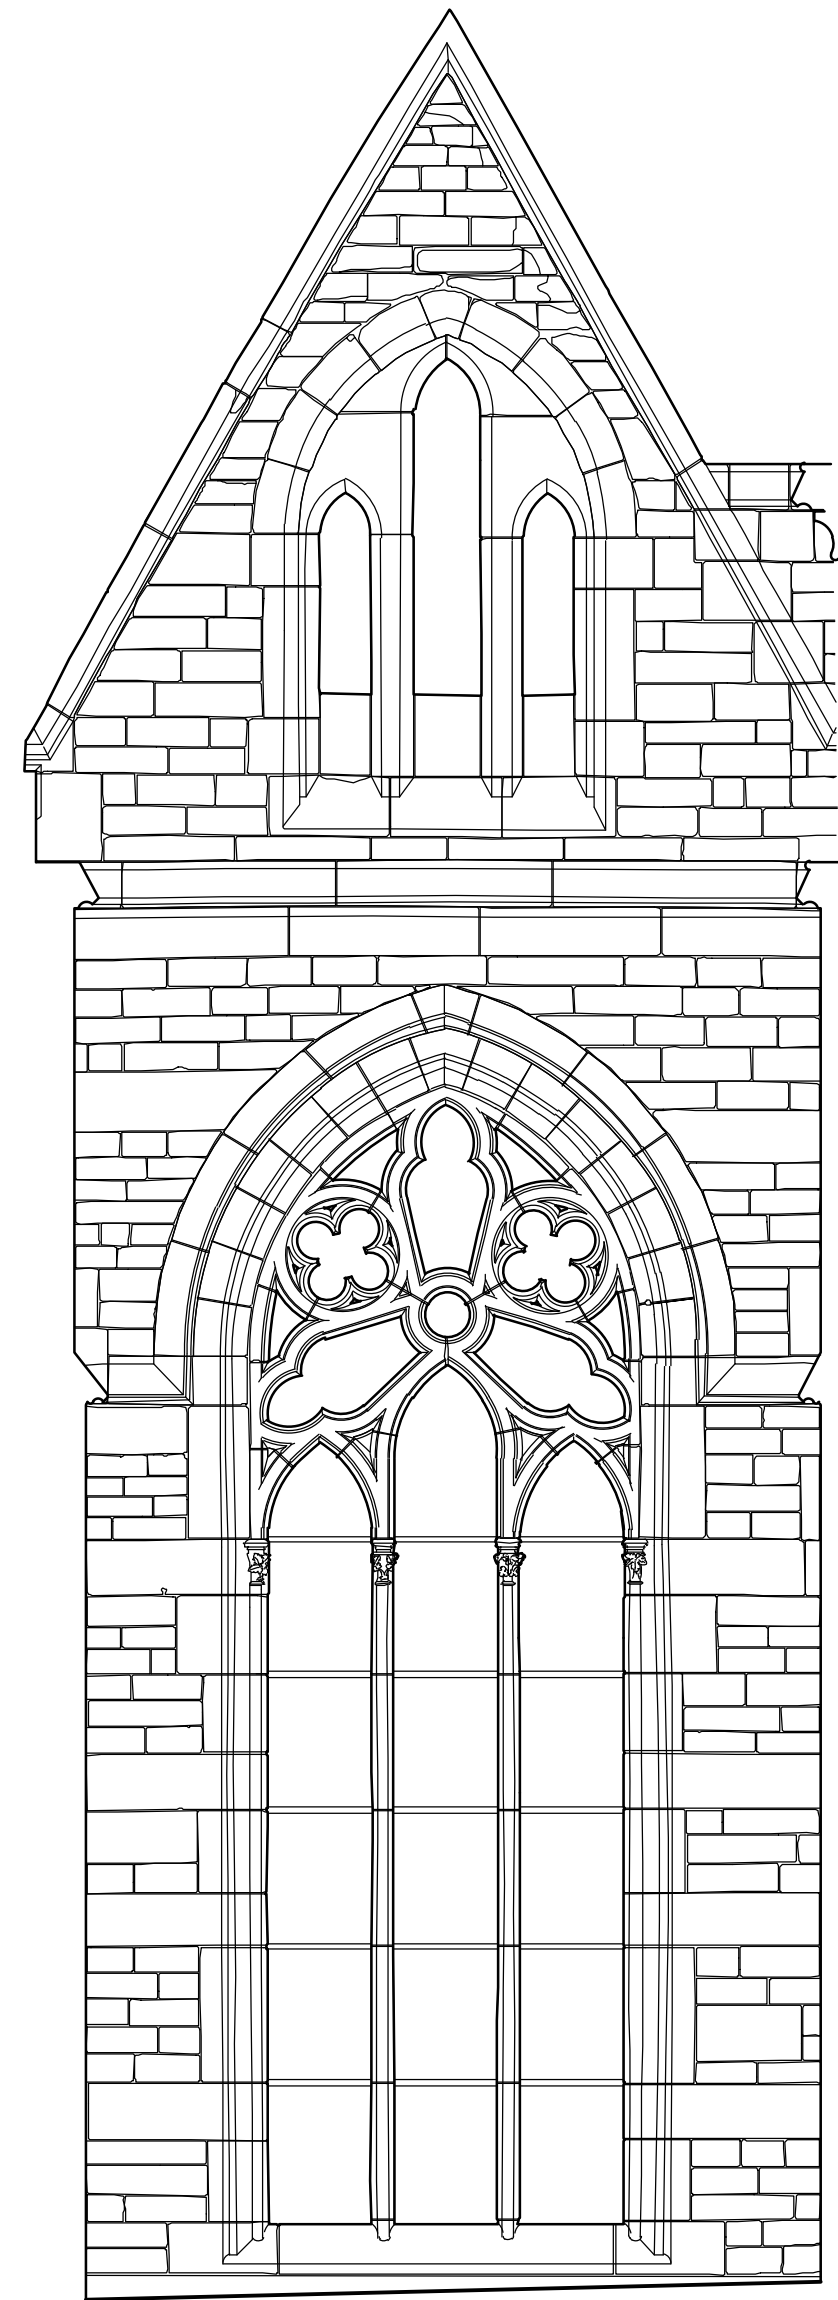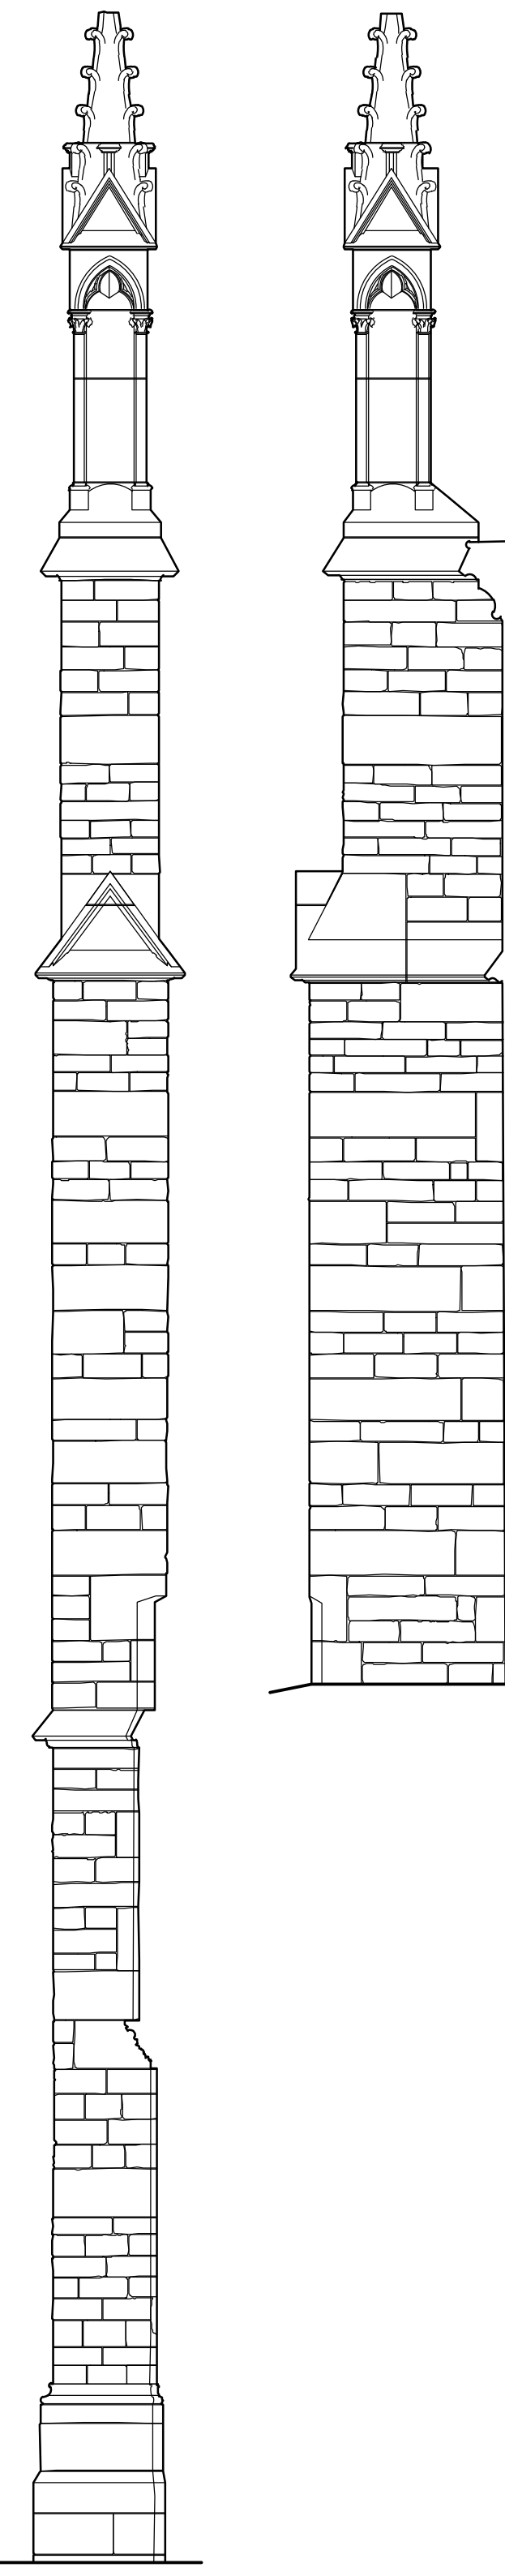

Feld 4

Auftraggeber:
Katholische Kirchengemeinde
St. Maria, Stuttgart

Objekt:
Kath. Kirche St. Maria
Stuttgart
Schiffsfassade Furtbachstraße
Abwicklung

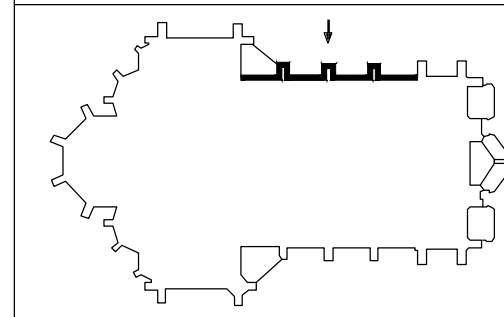


Planinhalt:



| Planerstellung: | Maßstab | Plan |
|-----------------|------------|------|
| Büro Schöfer | 1:50 | BA1 |
| Aufnahme: HS | Aug. 1998 | |
| Zeichnung: HS | Okt. 1998 | |
| Dat.: BA1_S-FSt | 10.08.2011 | |

BEGUTACHTUNG UND KARTIERUNG VON
SCHÄDEN AN NATURSTEINBAUWERKEN
BERATUNG BEI DER INSTANDSETZUNG
HERMANN BRÜCKHOLZSTR. 29
70566 ERLANGEN
SCHÖFER Tel.: 09181-902551
Fax: 09181-902553


0 1m 2m

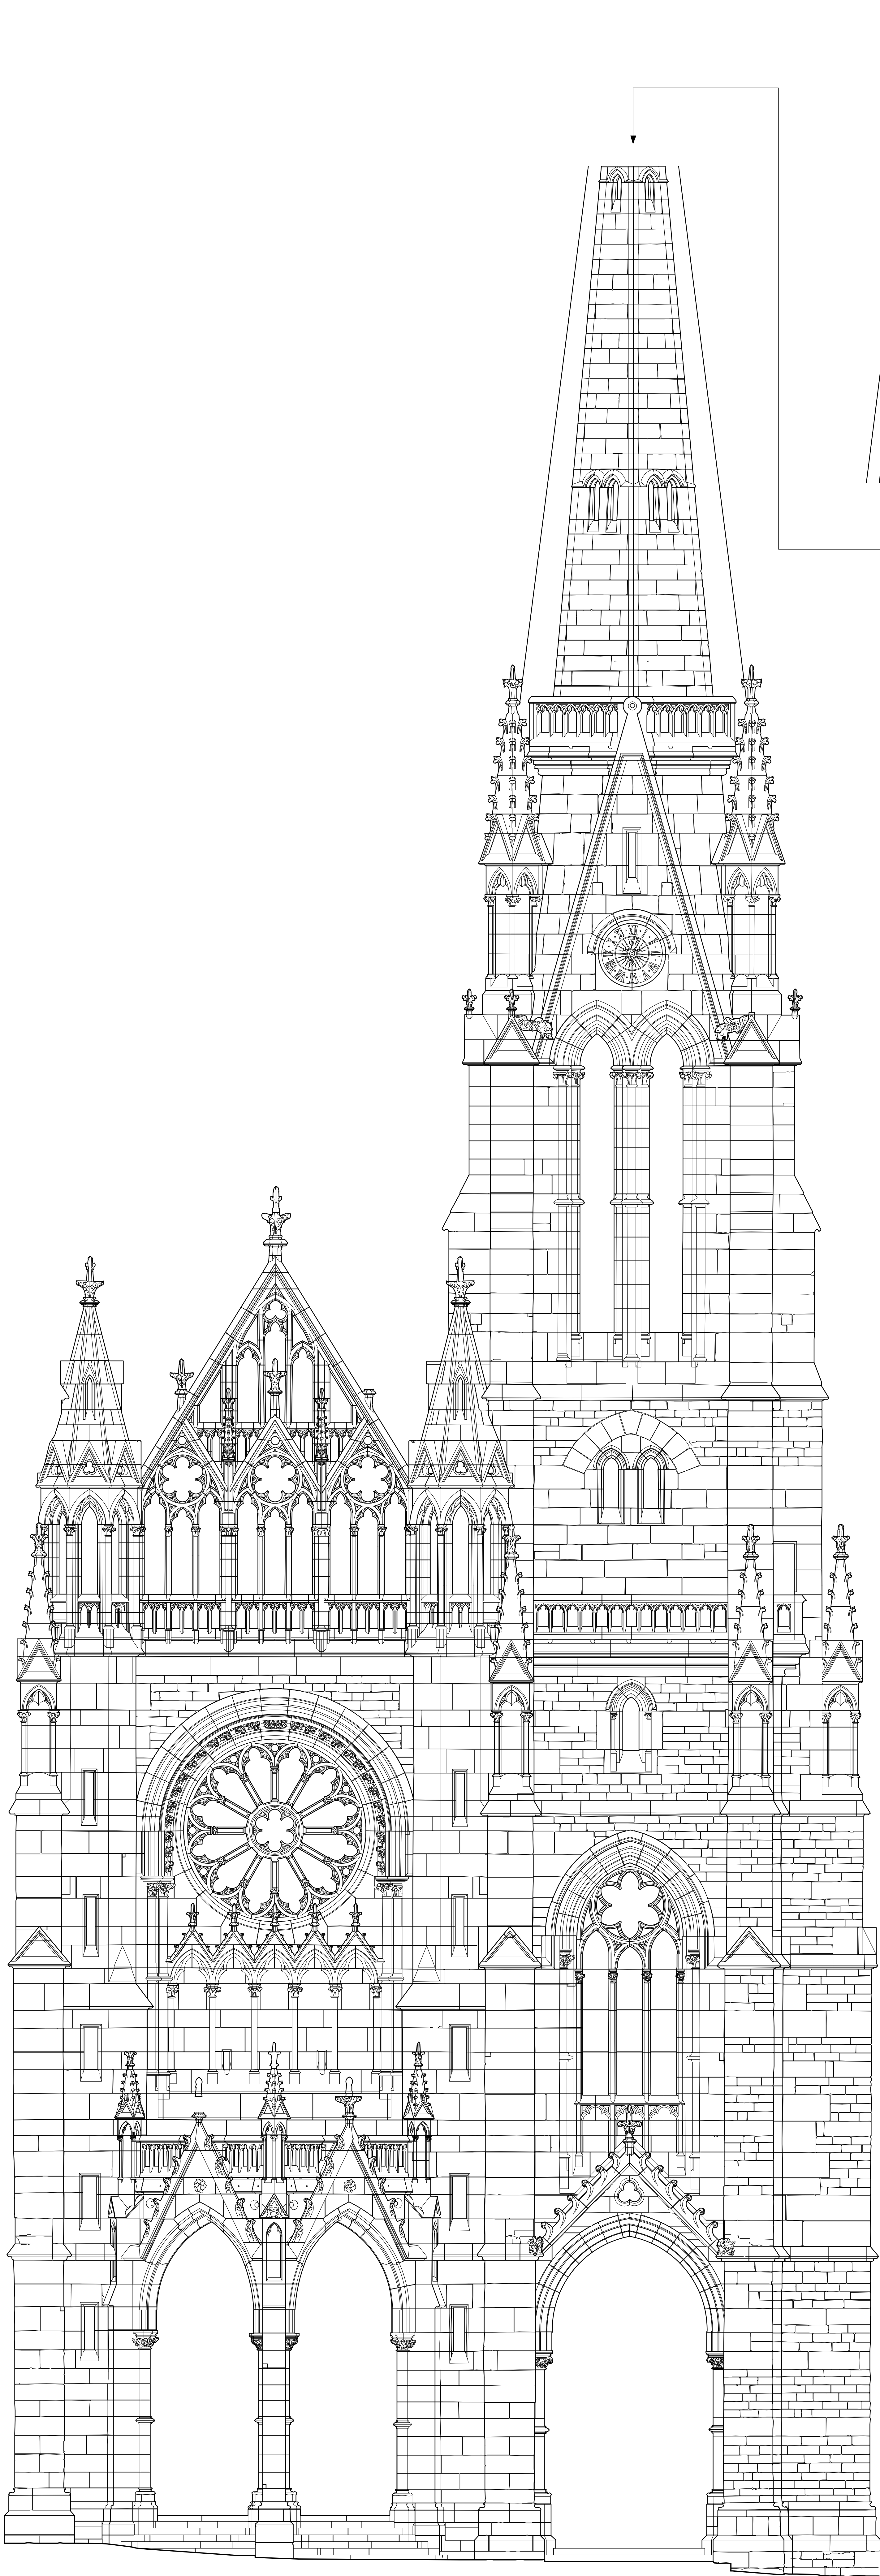

Hauptfassade

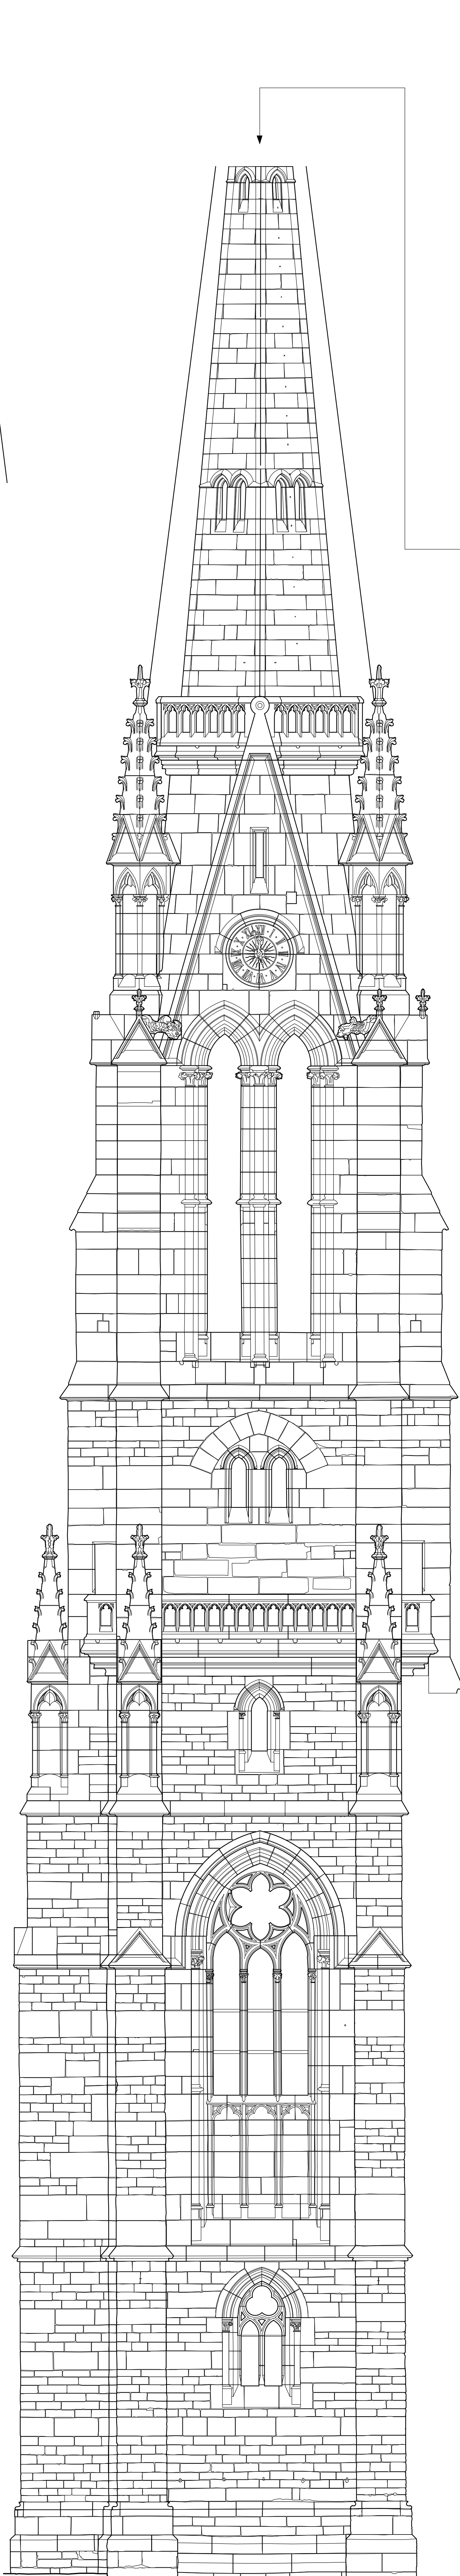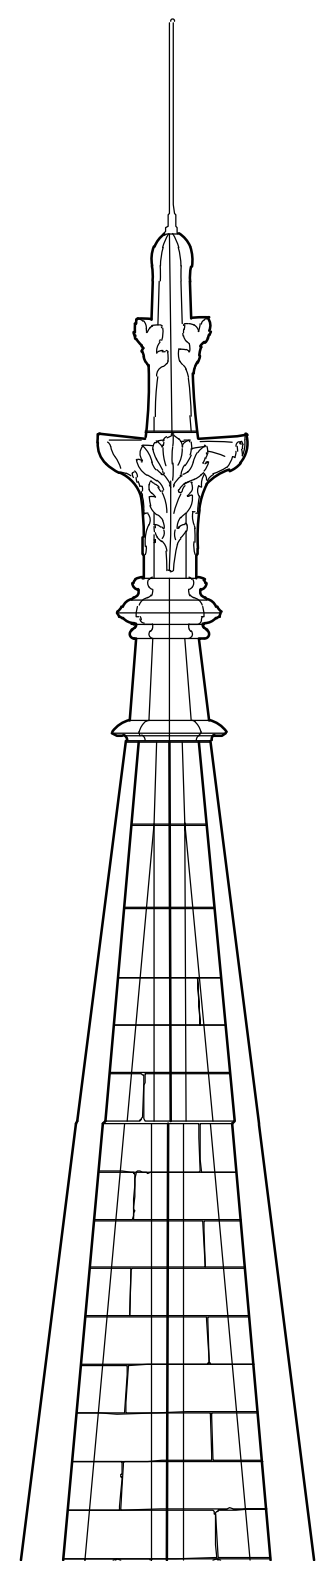

Turm Furtbachstraße, Ansicht Furtbachstraße

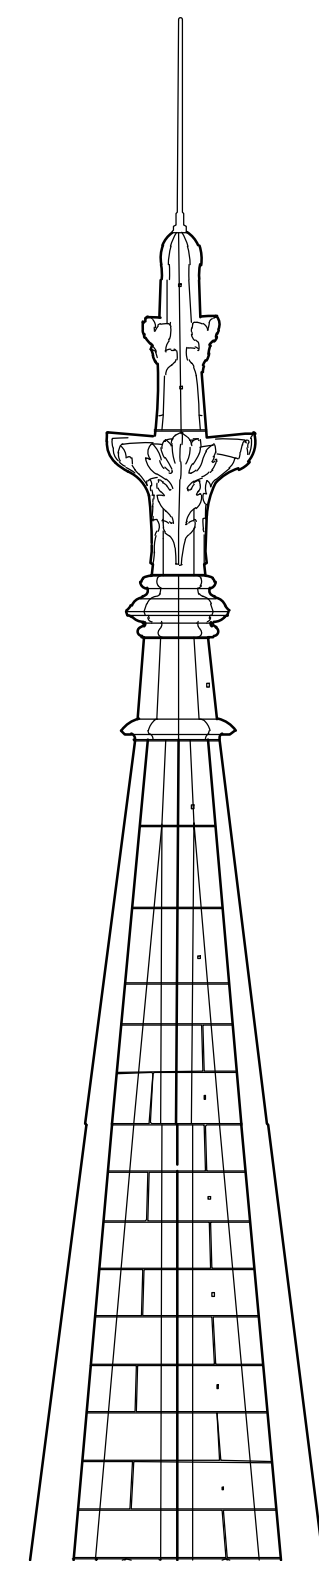


Auftraggeber:
Katholische Kirchengemeinde
St. Maria, Stuttgart

Objekt:
Kath. Kirche St. Maria
Stuttgart
Hauptfassade und Turm Furtb.
Ansicht Furtbachstraße



Planinhalt:

Planerstellung: Maßstab: Plan
Büro Schärer 1:50 BAZ-1
Aufnahme: HS 2009
Zeichnung: HS April 2009
Date: BAZ-1-F59_HF 10.08.2011


BEGUTACHTUNG UND KARTIERUNG VON
SCHÄDEN AN NATURSTEINBAUWERKEN
BERATUNG BEI DER INSTANDSETZUNG
H E R M A N N
S C H Ä F E R

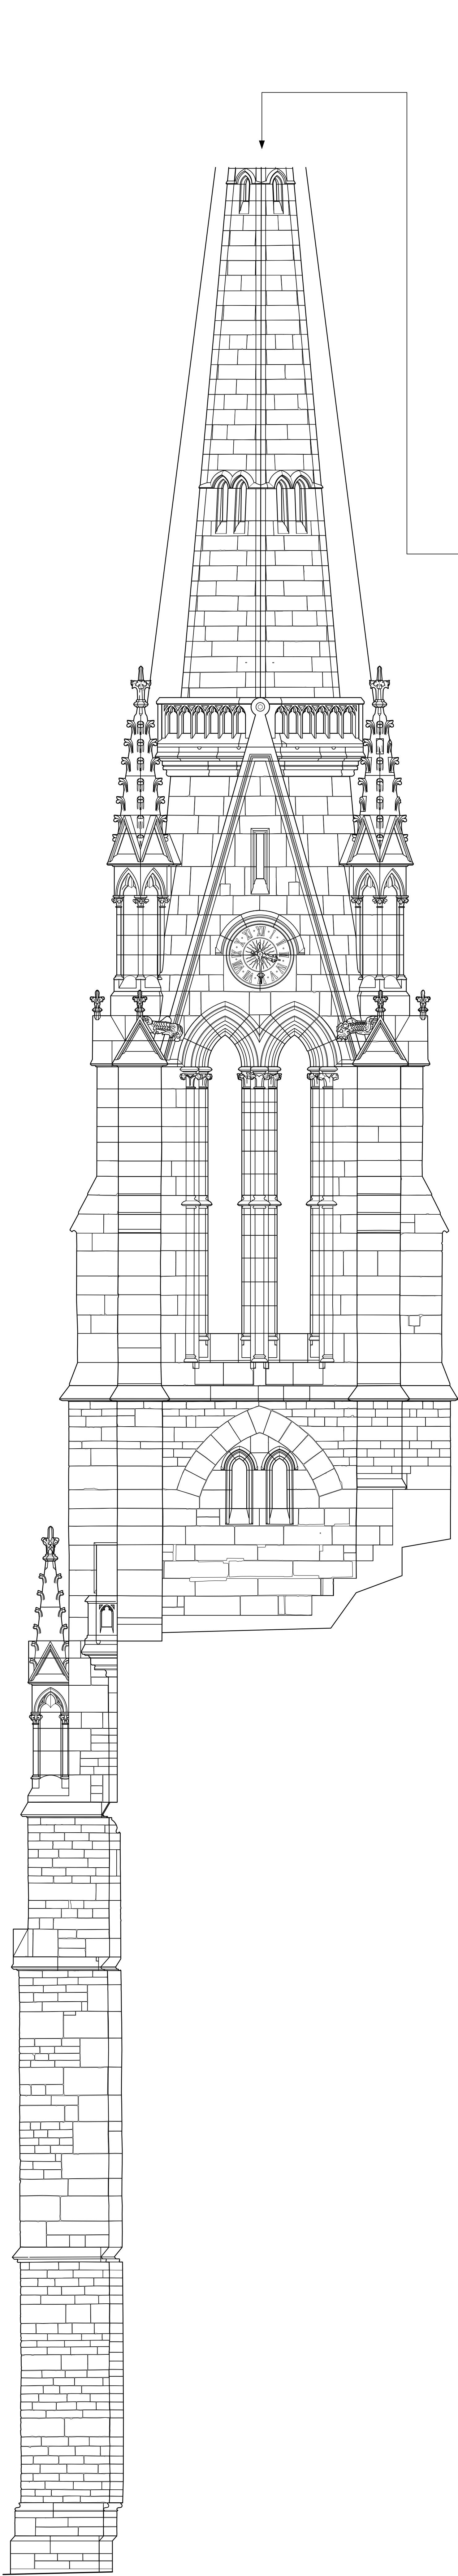


Turm Furtbachstraße, Ansicht Rückseite

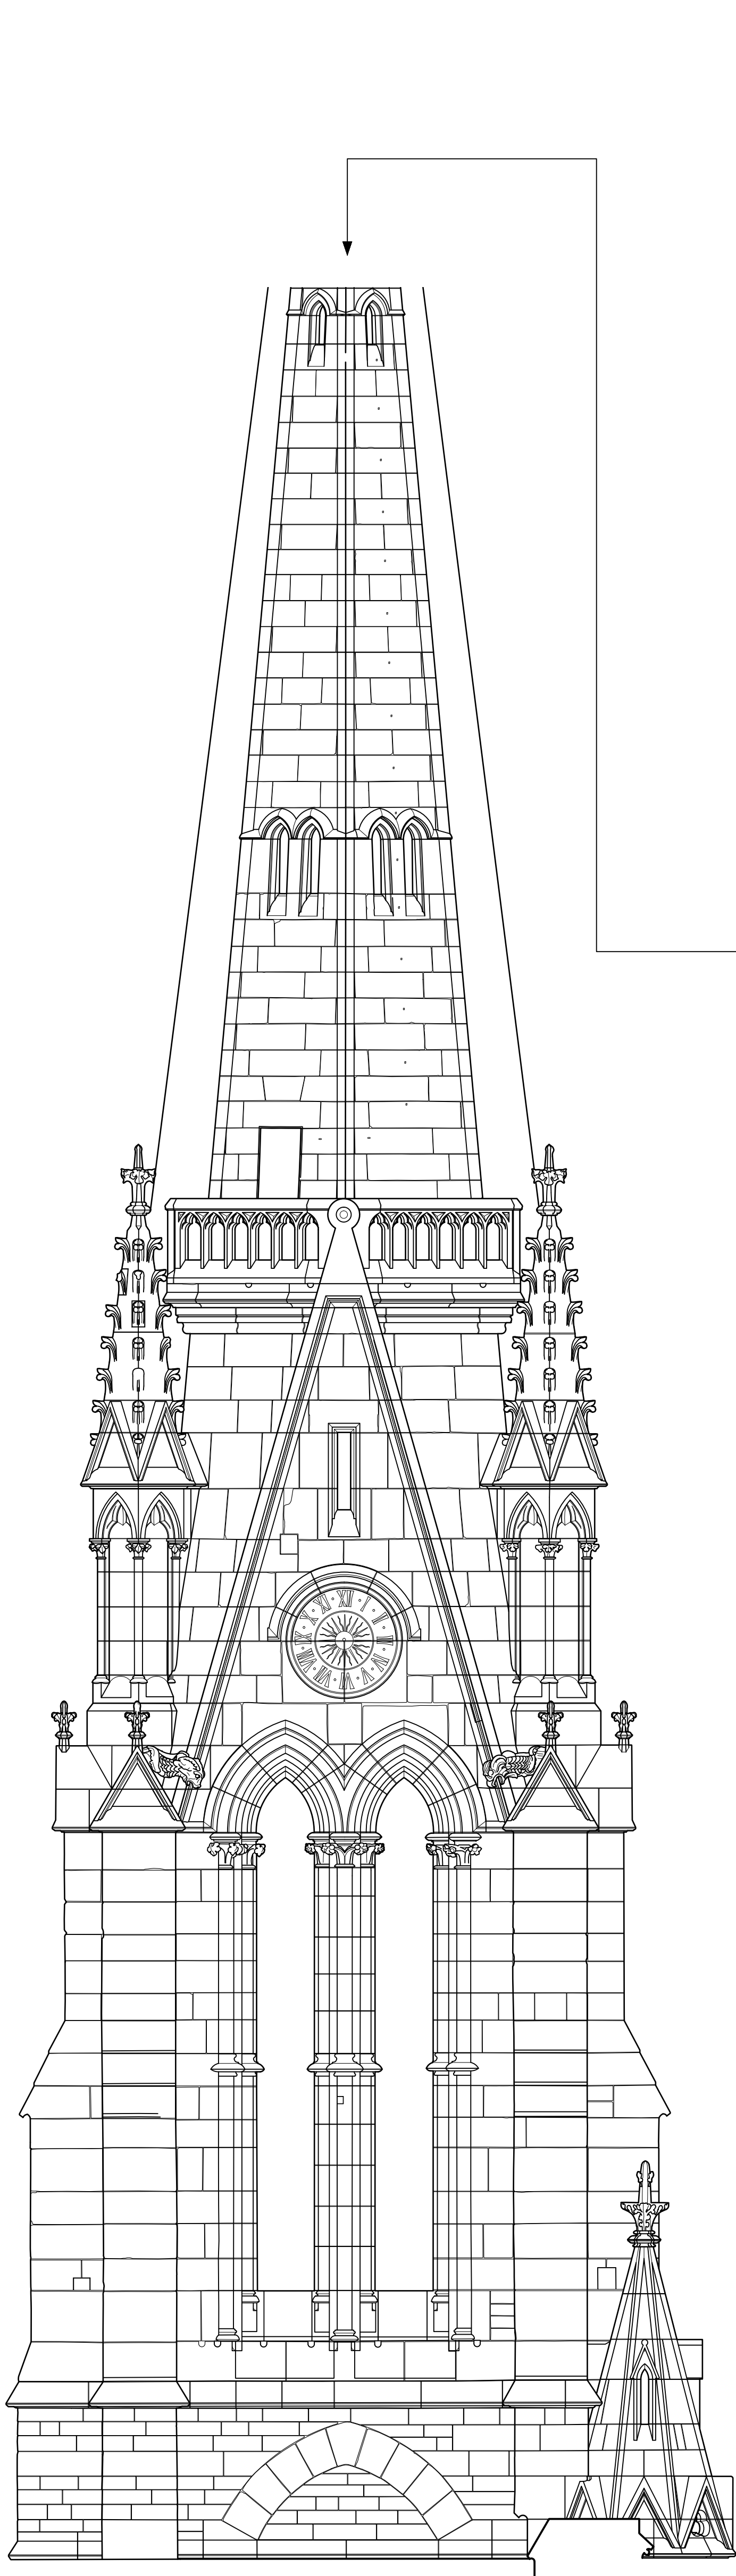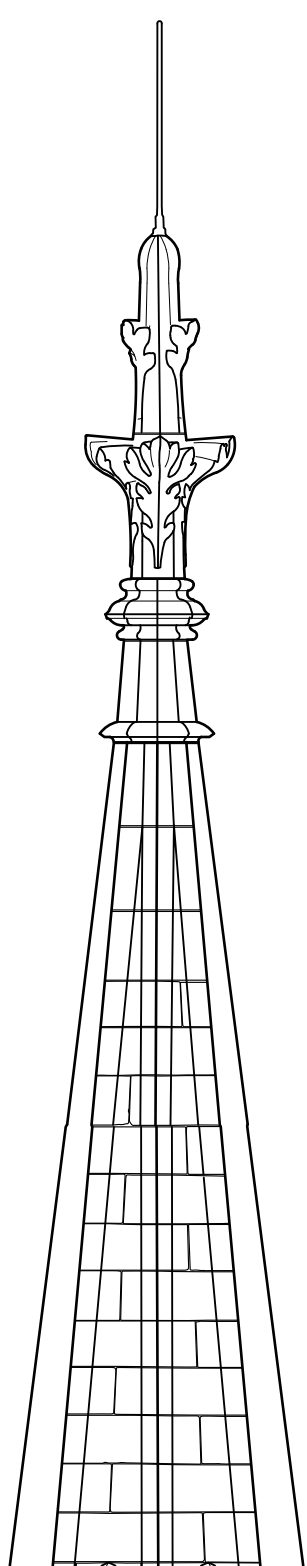


Turm Furtbachstraße, Ansicht Innenseite


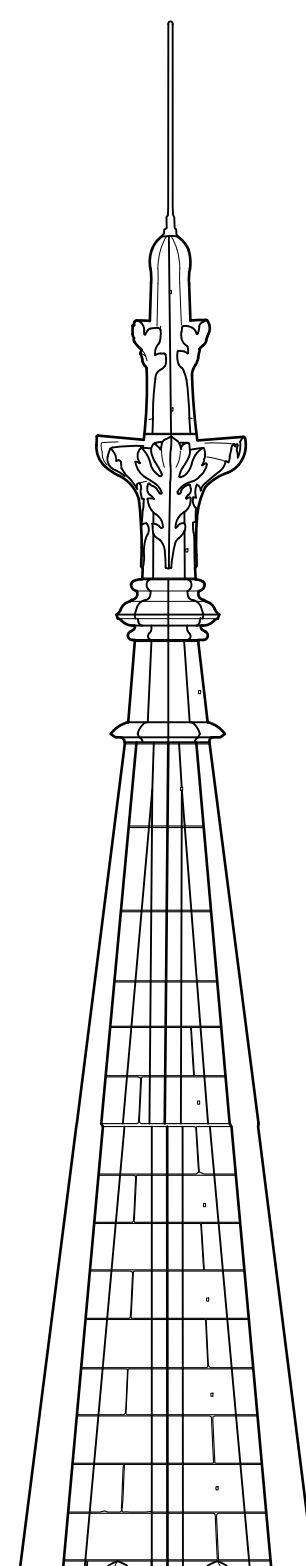


| | | |
|---|------------|-------|
| Auftraggeber: Katholische Kirchengemeinde St. Maria, Stuttgart | | |
| Objekt: Kath. Kirche St. Maria Stuttgart Turm Furtbachstraße Ansicht Rückseite und innen | | |
| | | |
| Planinhalt: | | |
| Planerstellung: | Maßstab | Plan |
| Büro Schärer | 1:50 | BA2-2 |
| Aufnahme: HS | 2000 | |
| Zeichnung: HS | Juni 2000 | |
| Dat: BA2-T-FSL_HF | 10.08.2011 | |
| BEGUTACHTUNG UND KARTIERUNG VON SCHÄDEN AN NATURSTEINBAUWERKEN BERATUNG BEI DER INSTANDSETZUNG HERMANN BRUCKHOFERSTR. 29 SCHÄFER TEL: 06181-902851 FAX: 06181-902853 | | |


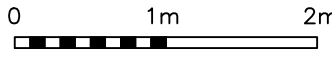


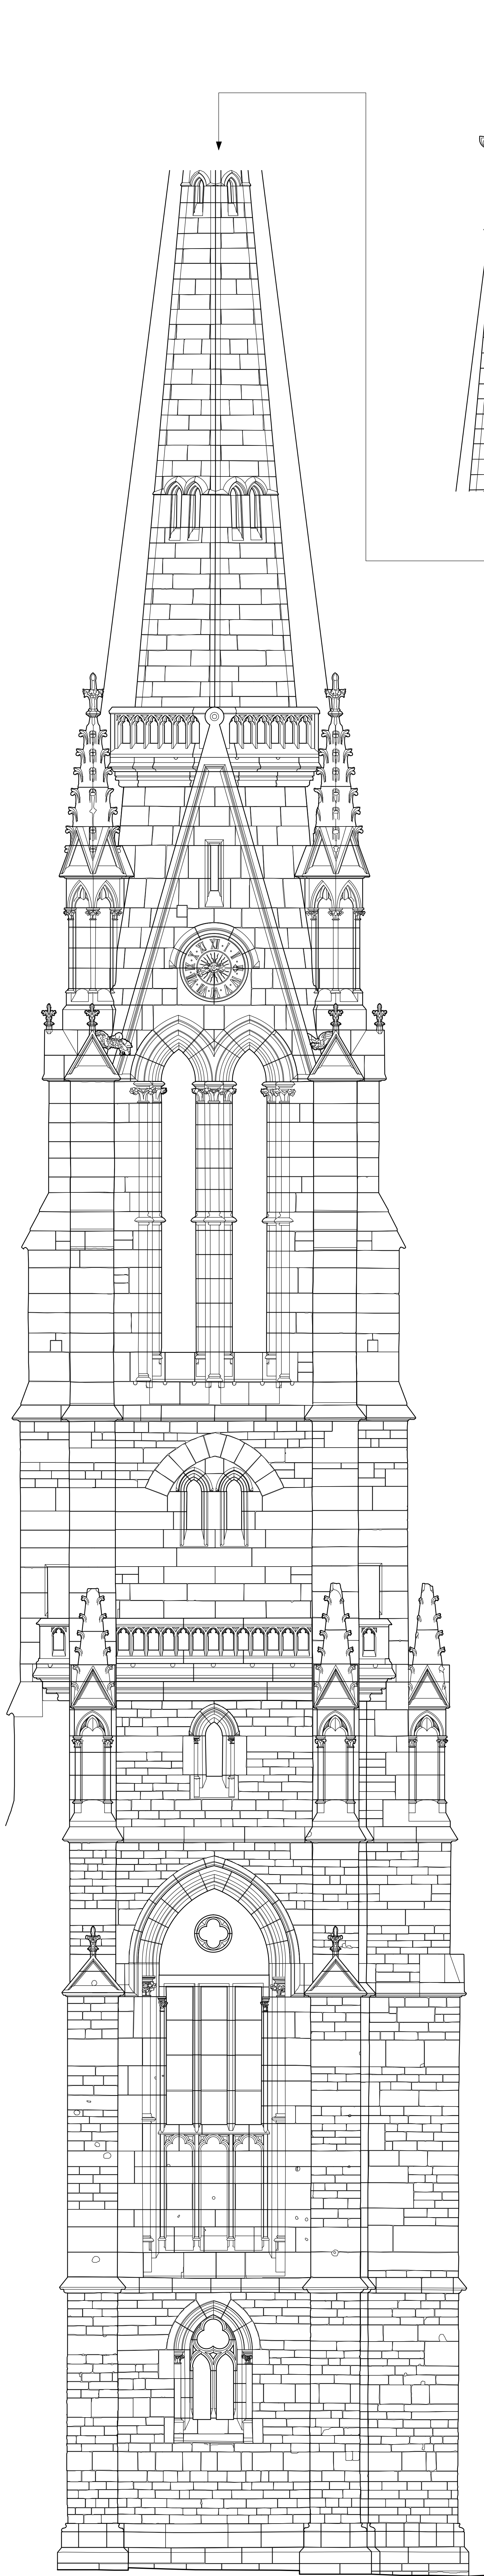


Turm Tübingenstraße, Ansicht Tübingenstraße

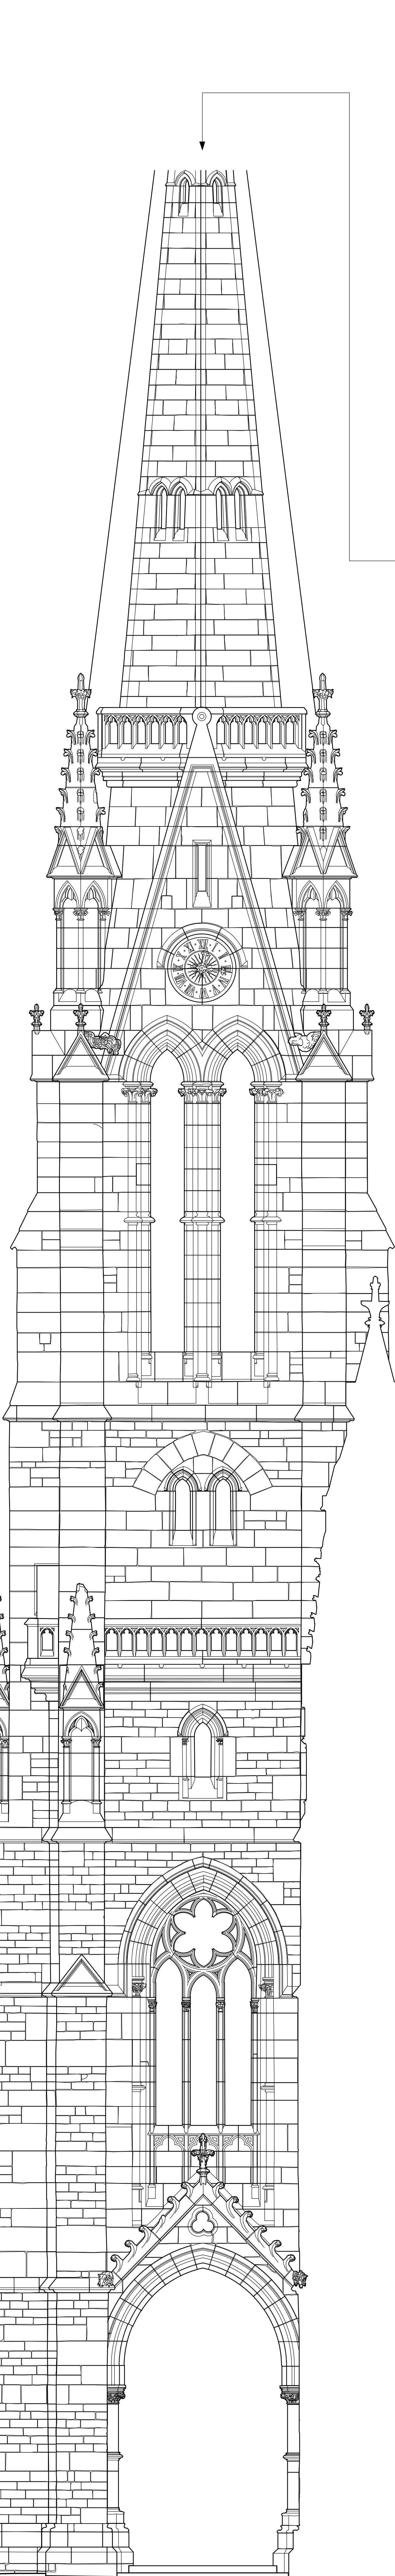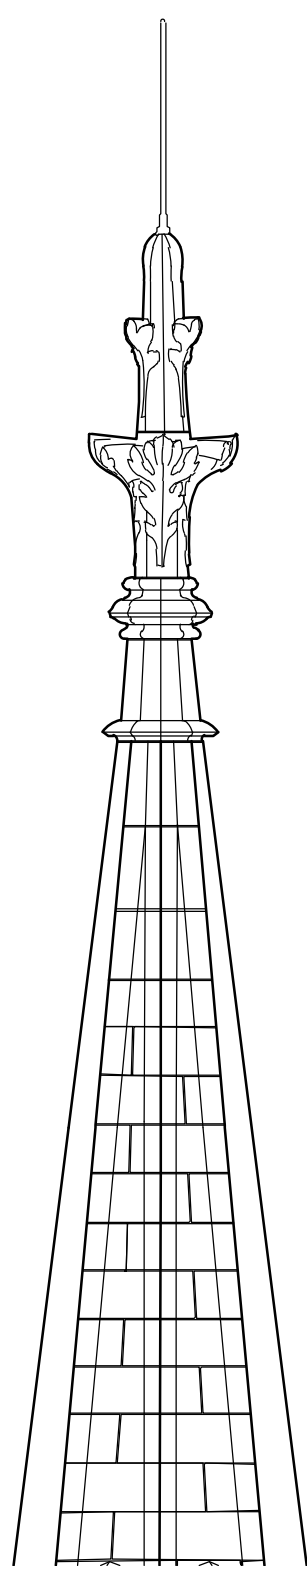


Turm Tübingenstraße, Ansicht Hauptfassade

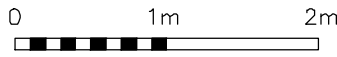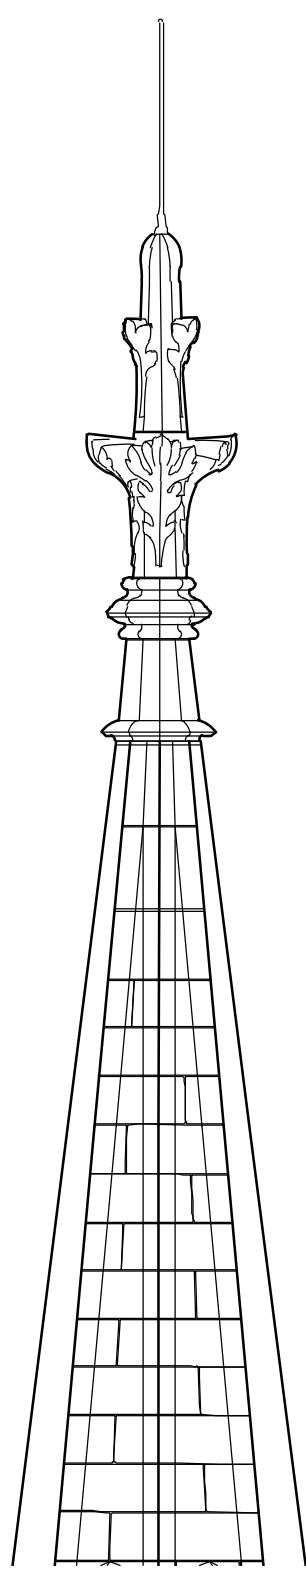

| | | |
|--|-----------|------------|
| Auftraggeber: Katholische Kirchengemeinde St. Maria, Stuttgart | | |
| Objekt: Kath. Kirche St. Maria Stuttgart Turm Tübingenstraße, Ansicht Tübingenstr. und Hauptfassade | | |
| | | |
| Planinhalt: | | |
| Planerstellung: | Maßstab: | Plan: |
| Büro Schüfer | 1:50 | BA3-1 |
| Aufnahme: | HS | 2001 |
| Zeichnung: | HS | Juli 2001 |
| Datum: | BA3_T-TSt | 10.08.2011 |
| BEGUTACHTUNG UND KARTIERUNG VON SCHÄDEN AN NATURSTEINBAUWERKEN BERATUNG BEI DER INSTANDSETZUNG HERMANN SCHÜFER | | |
| Bruchsteinstr. 29 70372 Stuttgart Tel.: 06181-902891 Fax: 06181-902893 | | |

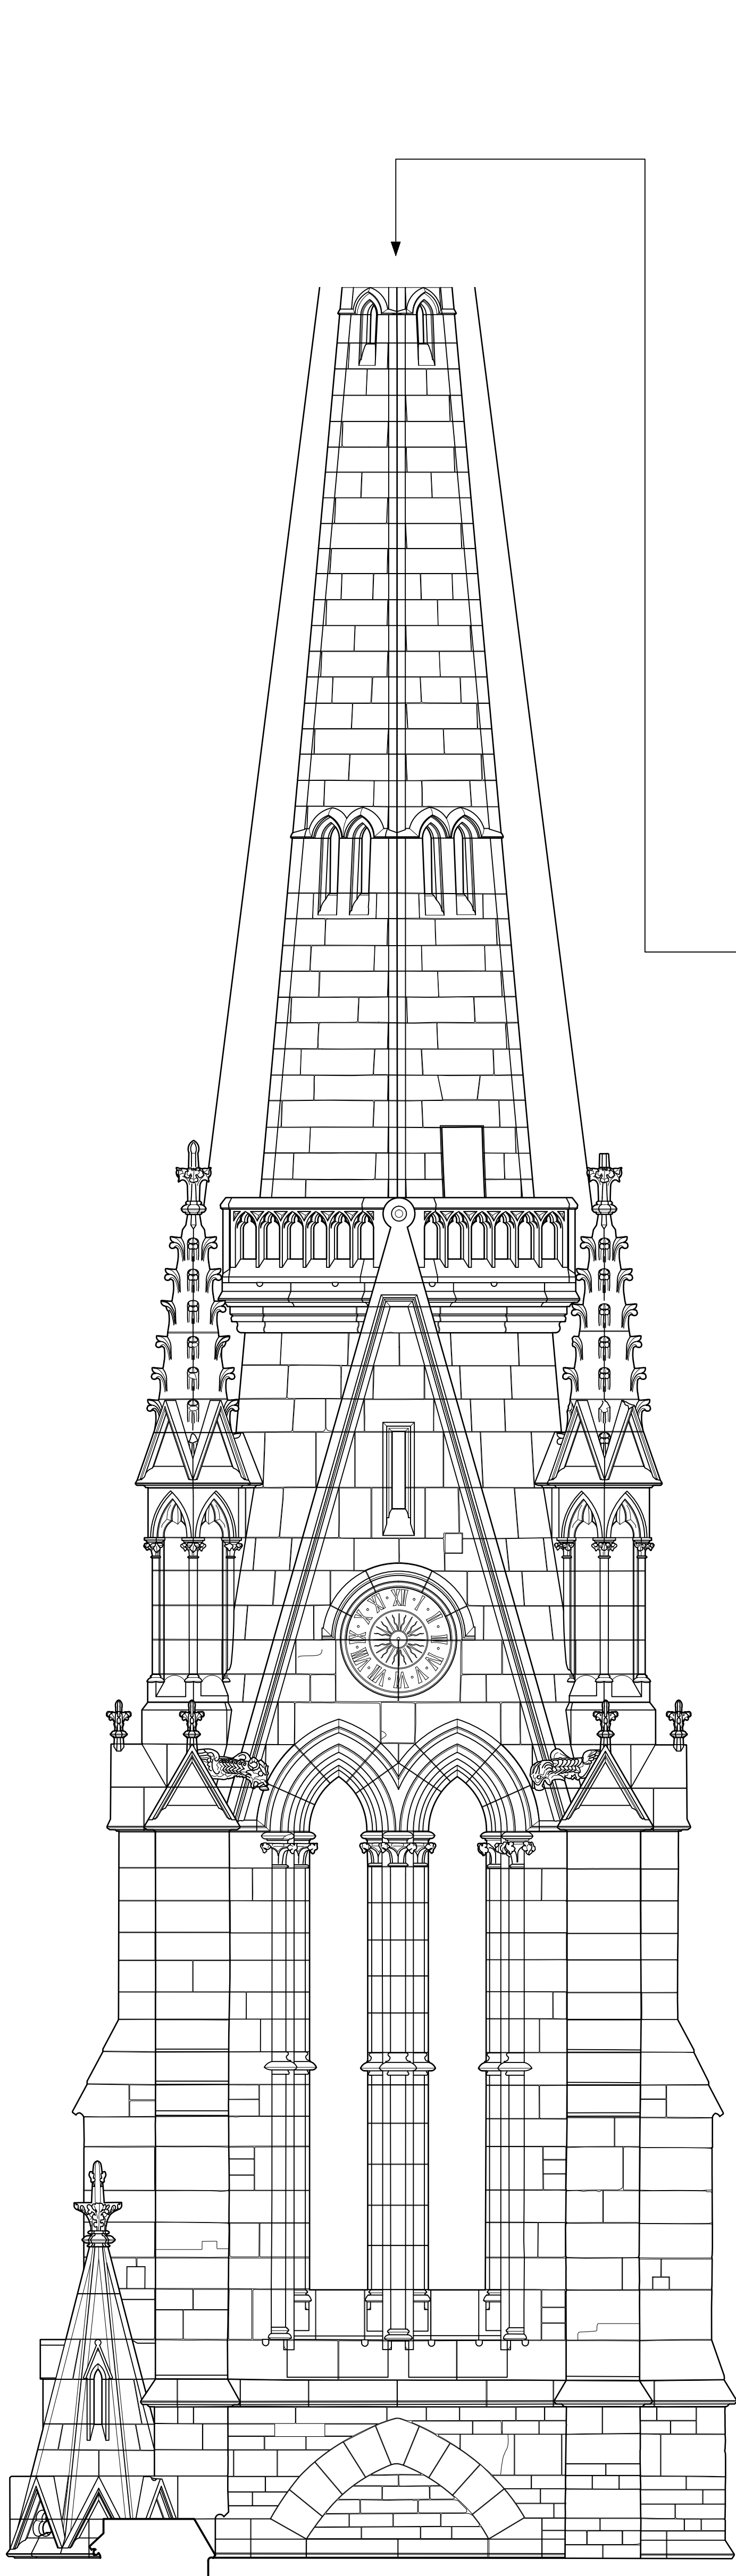


Turm Tübingerstraße, Ansicht Innenseite

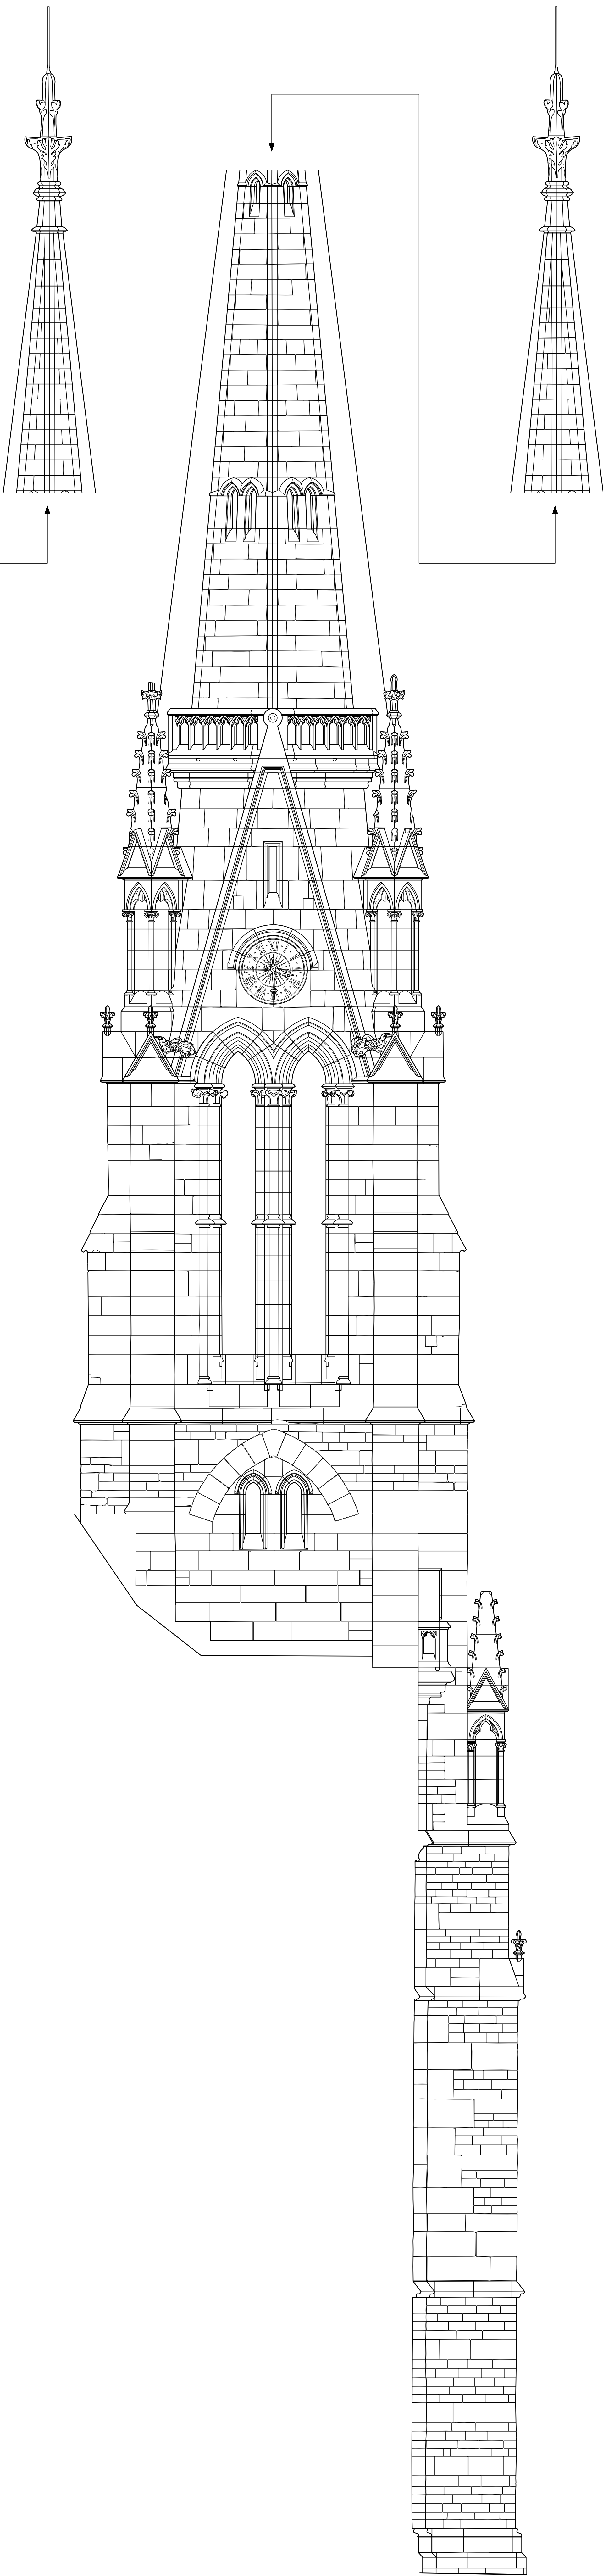

Turm Tübingerstraße, Ansicht Rückseite

0 1m 2m

| | | |
|---|------------|-------|
| Auftraggeber: Katholische Kirchengemeinde St. Maria, Stuttgart | | |
| Objekt: Kath. Kirche St. Maria Stuttgart Turm Tübingerstraße Ansicht Rückseite und innen | | |
| | | |
| Planinhalt: | | |
| Planerstellung: | Maßstab: | Plan: |
| Büro Schöfer | 1:50 | BA3-2 |
| Aufnahme: HS | 2001 | |
| Umsetzung: ESK | Juli 2001 | |
| Dat: BA3-T-TSt | 10.08.2011 | |
| BEGUTACHTUNG UND KARTIERUNG VON SCHÄDEN AN NATURSTEINBAUWERKEN BERATUNG BEI DER INSTANDSETZUNG HERMANN Bruckhäuserstr. 29 SCHÖFER Tel.: 06183-902851 Fax: 06183-902853 | | |

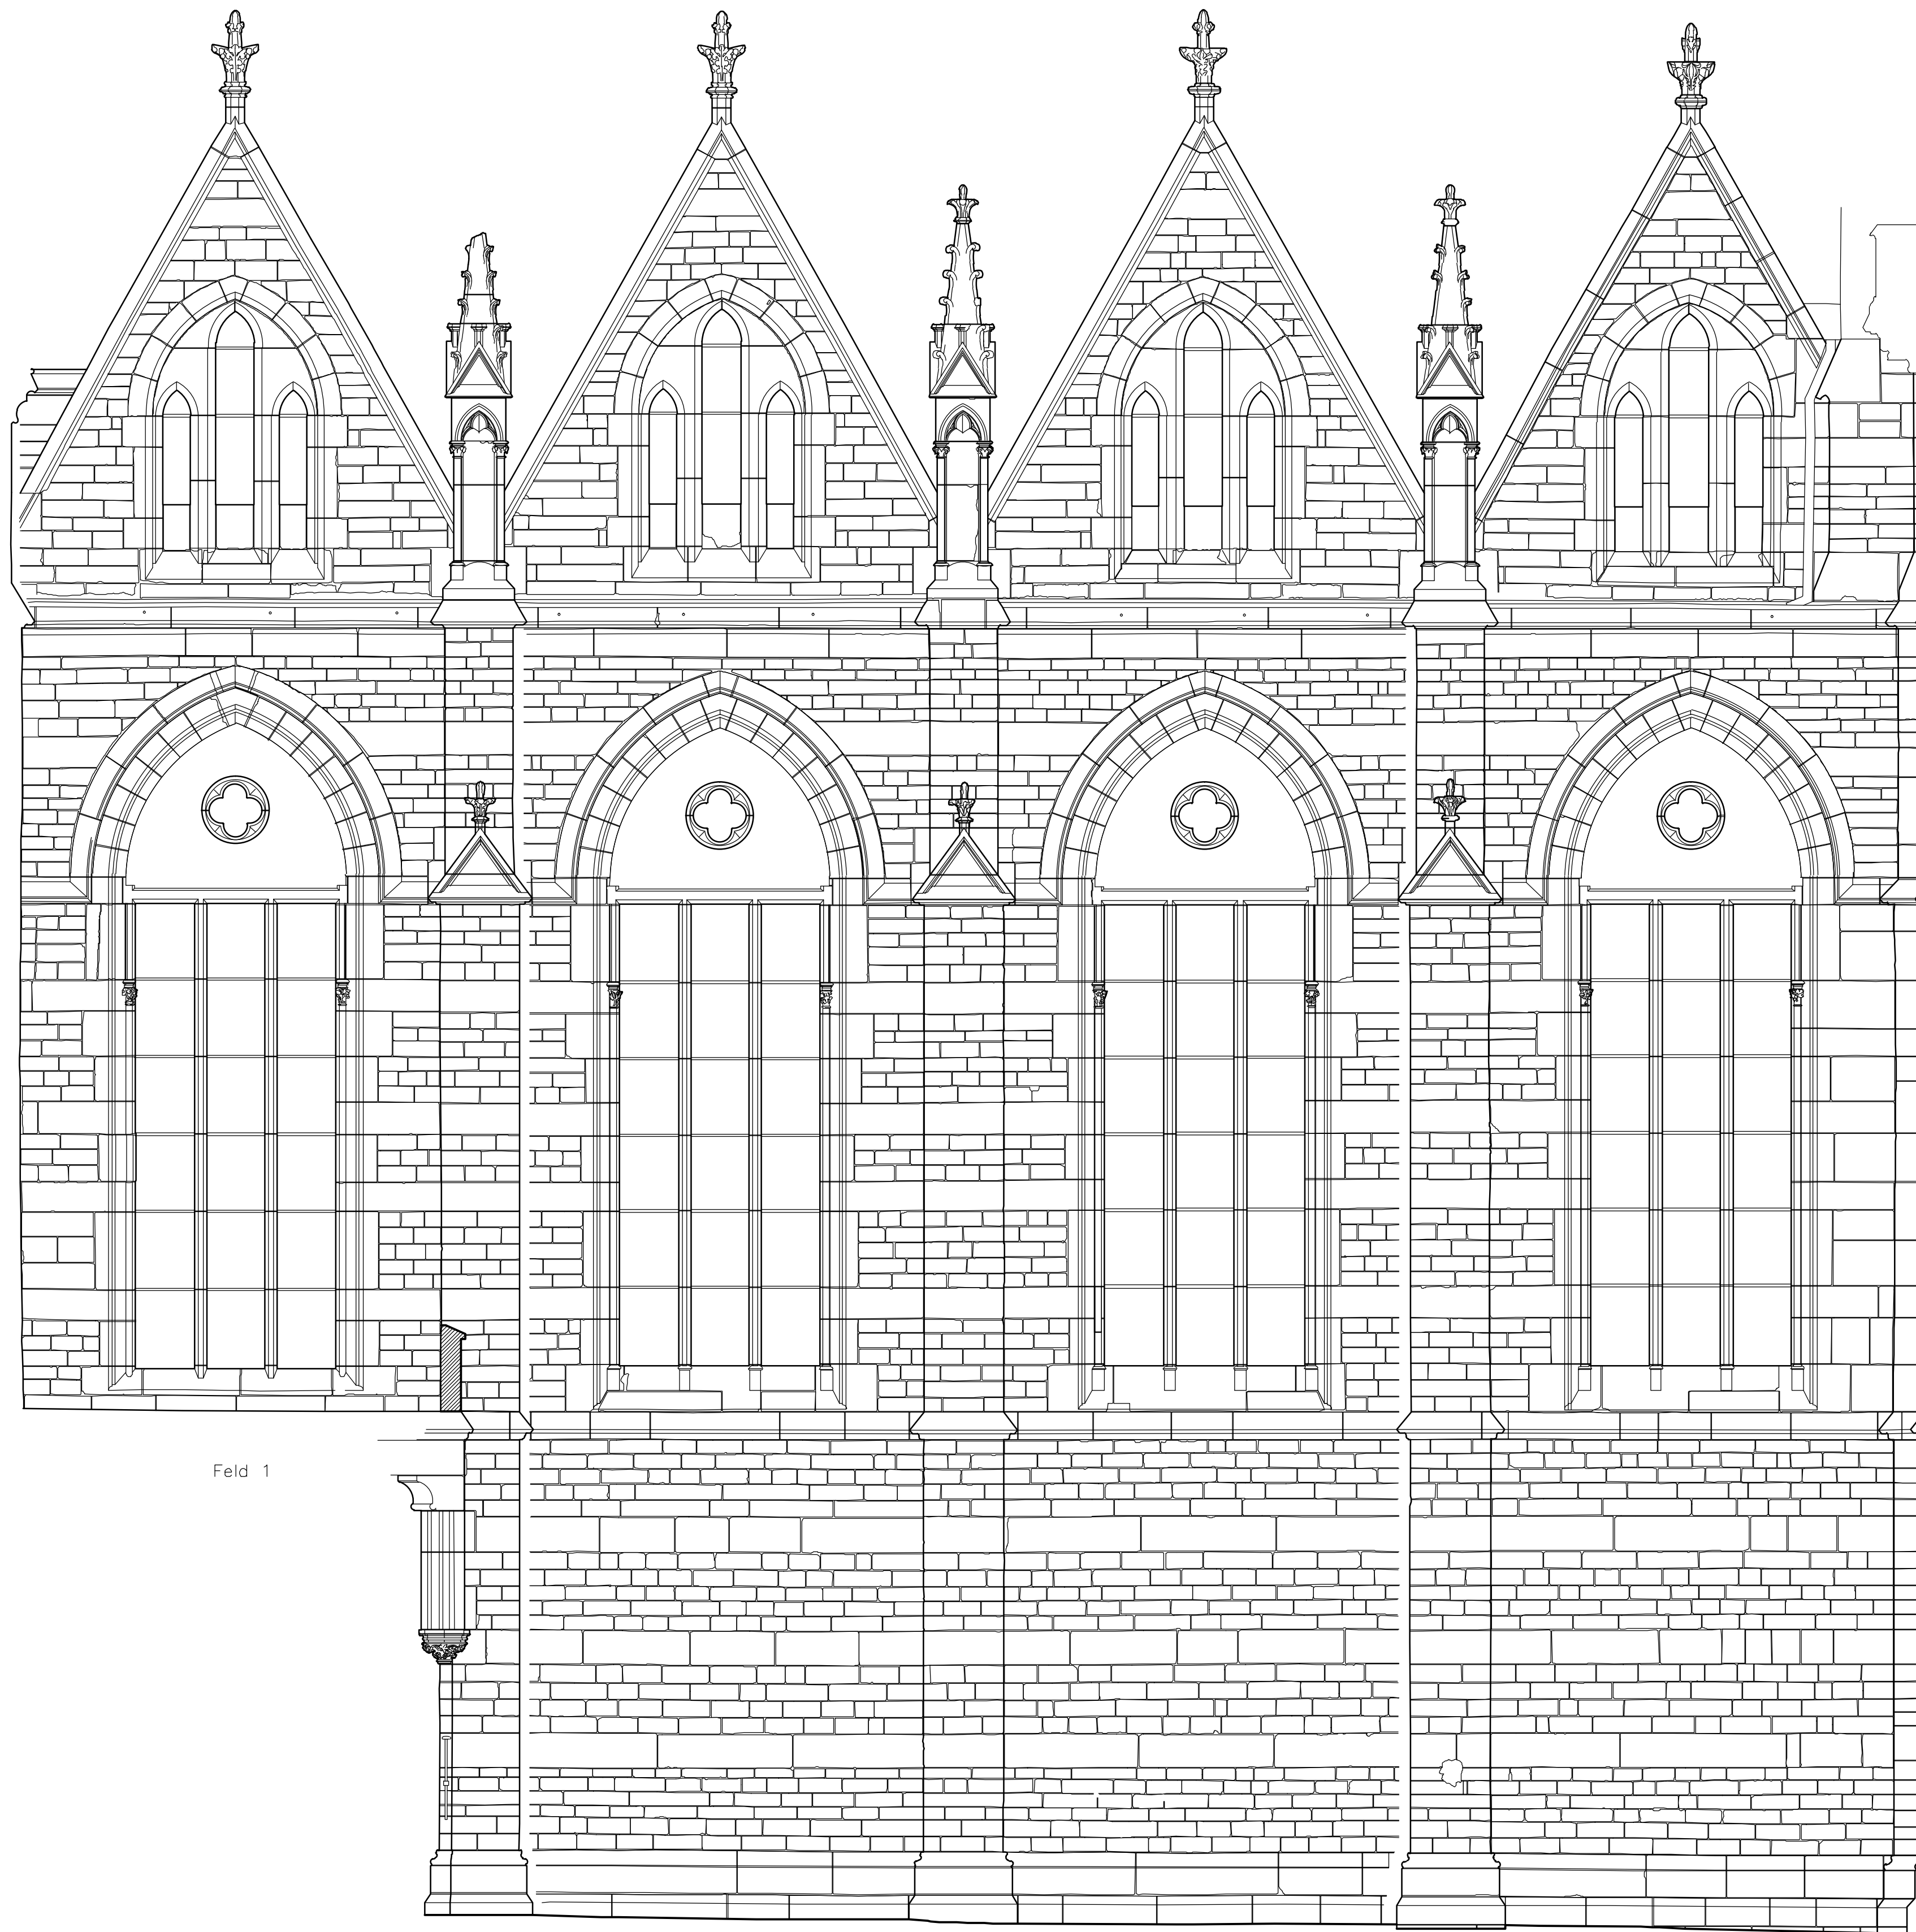

Feld 1

Feld 2


Feld 3

Feld 4



Auftraggeber:
Katholische Kirchengemeinde
St. Maria, Stuttgart


Objekt:
Kath. Kirche St. Maria
Stuttgart
Schiffsfassade Tübingerstraße
Ansicht

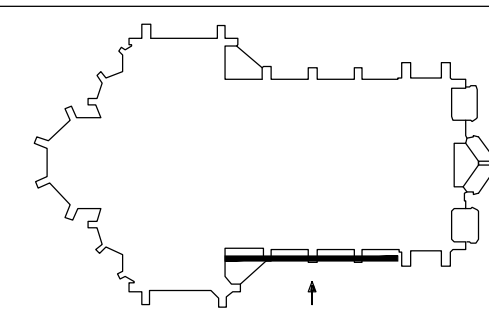

Planinhalt:


| | | |
|------------------|------------|-------|
| Planerstellung: | Maßstab: | Plan: |
| Büro Schäfer | 1:50 | BA4 |
| Aufnahme: HS | 2003 | |
| Zeichnung: HS | Juli 2003 | |
| Datei: BA4_S-TSt | 10.08.2011 | |

BEGUTACHTUNG UND KARTIERUNG VON
SCHÄDEN AN NATURSTEINBAUWERKEN
BERATUNG BEI DER INSTANDSETZUNG
HERMANN SCHÄFER Bruchköpferstr. 29
63526 Erbenheim
Tel.: 06183-902551
Fax: 06183-902553

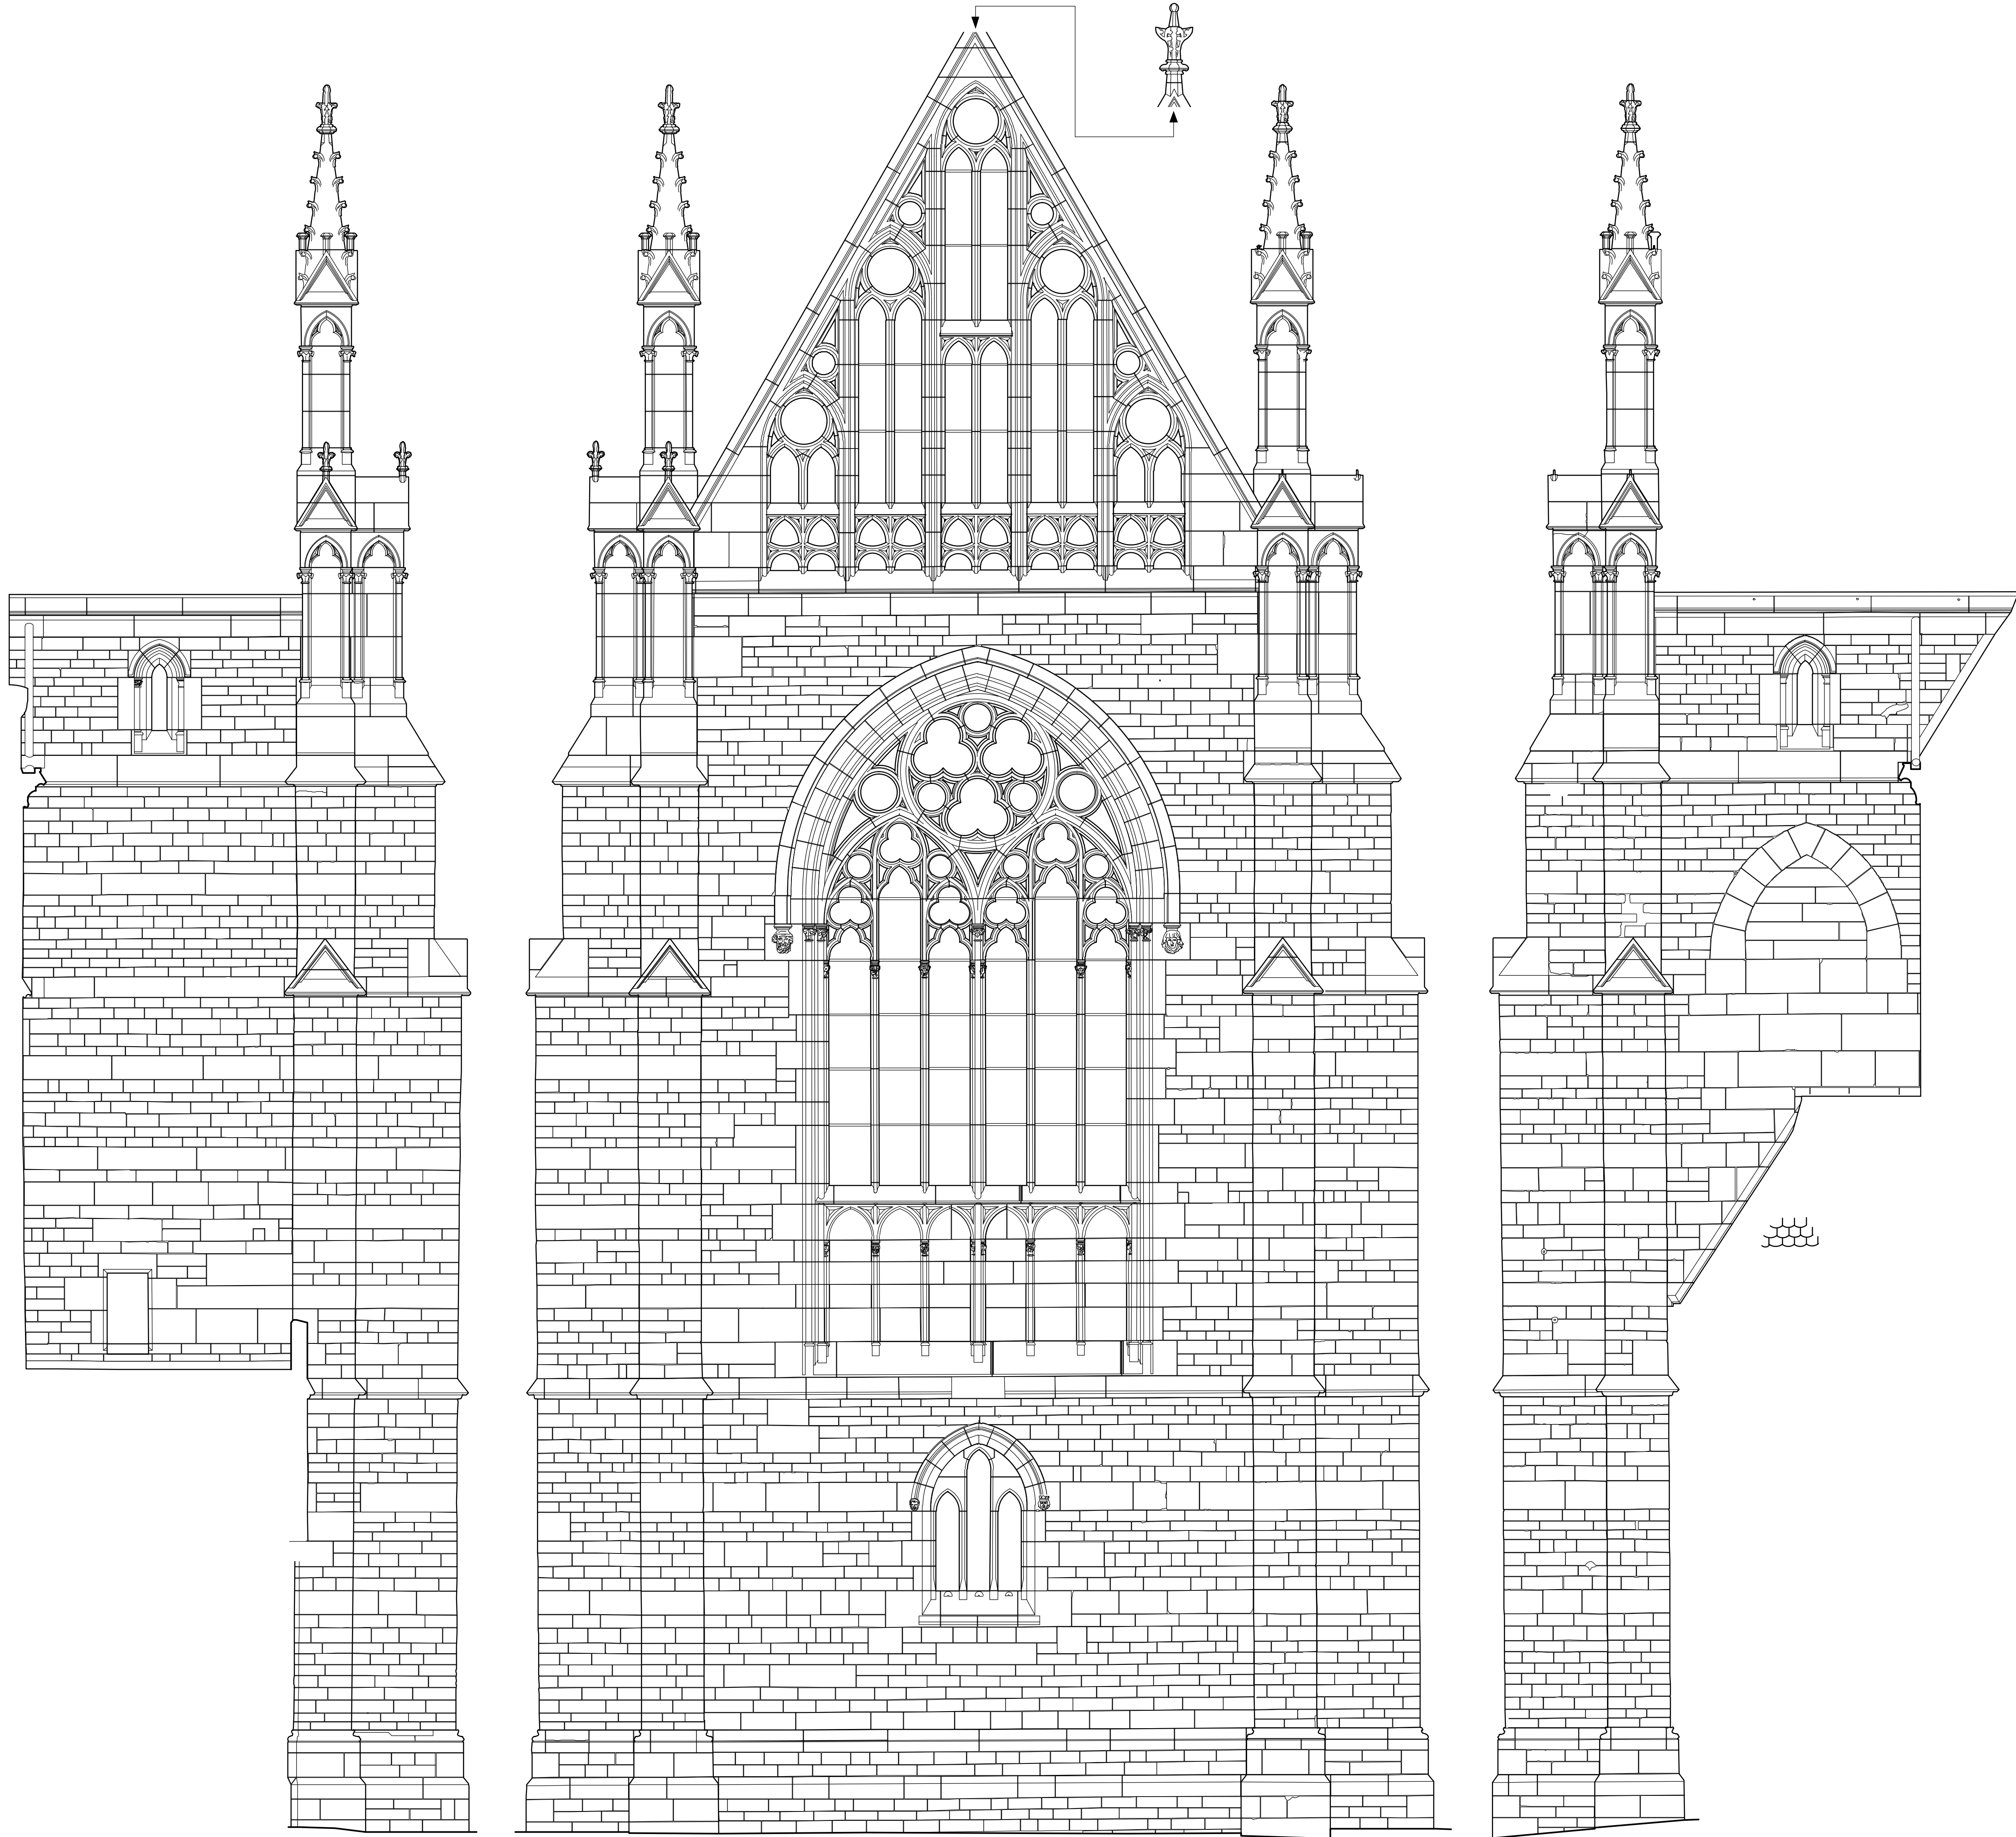

Auftraggeber:
Katholische Kirchengemeinde
St. Maria, Stuttgart

Objekt:
Kath. Kirche St. Maria
Stuttgart
Querhaus Furtbachstraße
Ansichten

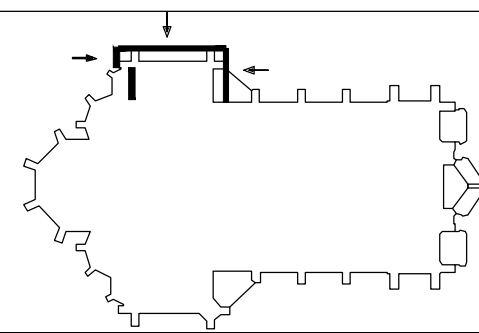


Planinhalt:

| | | |
|------------------|------------|-------|
| Planerstellung: | Maßstab | Plan |
| Büro Schäfer | 1:50 | BA5-1 |
| Aufnahme: HS | 2005 | |
| Zeichnung: ESK | Sept. 2005 | |
| Dat.: BAS_OH-FSt | 10.08.2011 | |

BEGUTACHTUNG UND KARTIERUNG VON
SCHÄDEN AN NATURSTEINBAUWERKEN
BERATUNG BEI DER INSTANDSETZUNG

HERMANN
SCHÄFER

Buchbäckerstr. 29
63526 Erlensee
Tel.: 06183-902551
Fax: 06183-902553

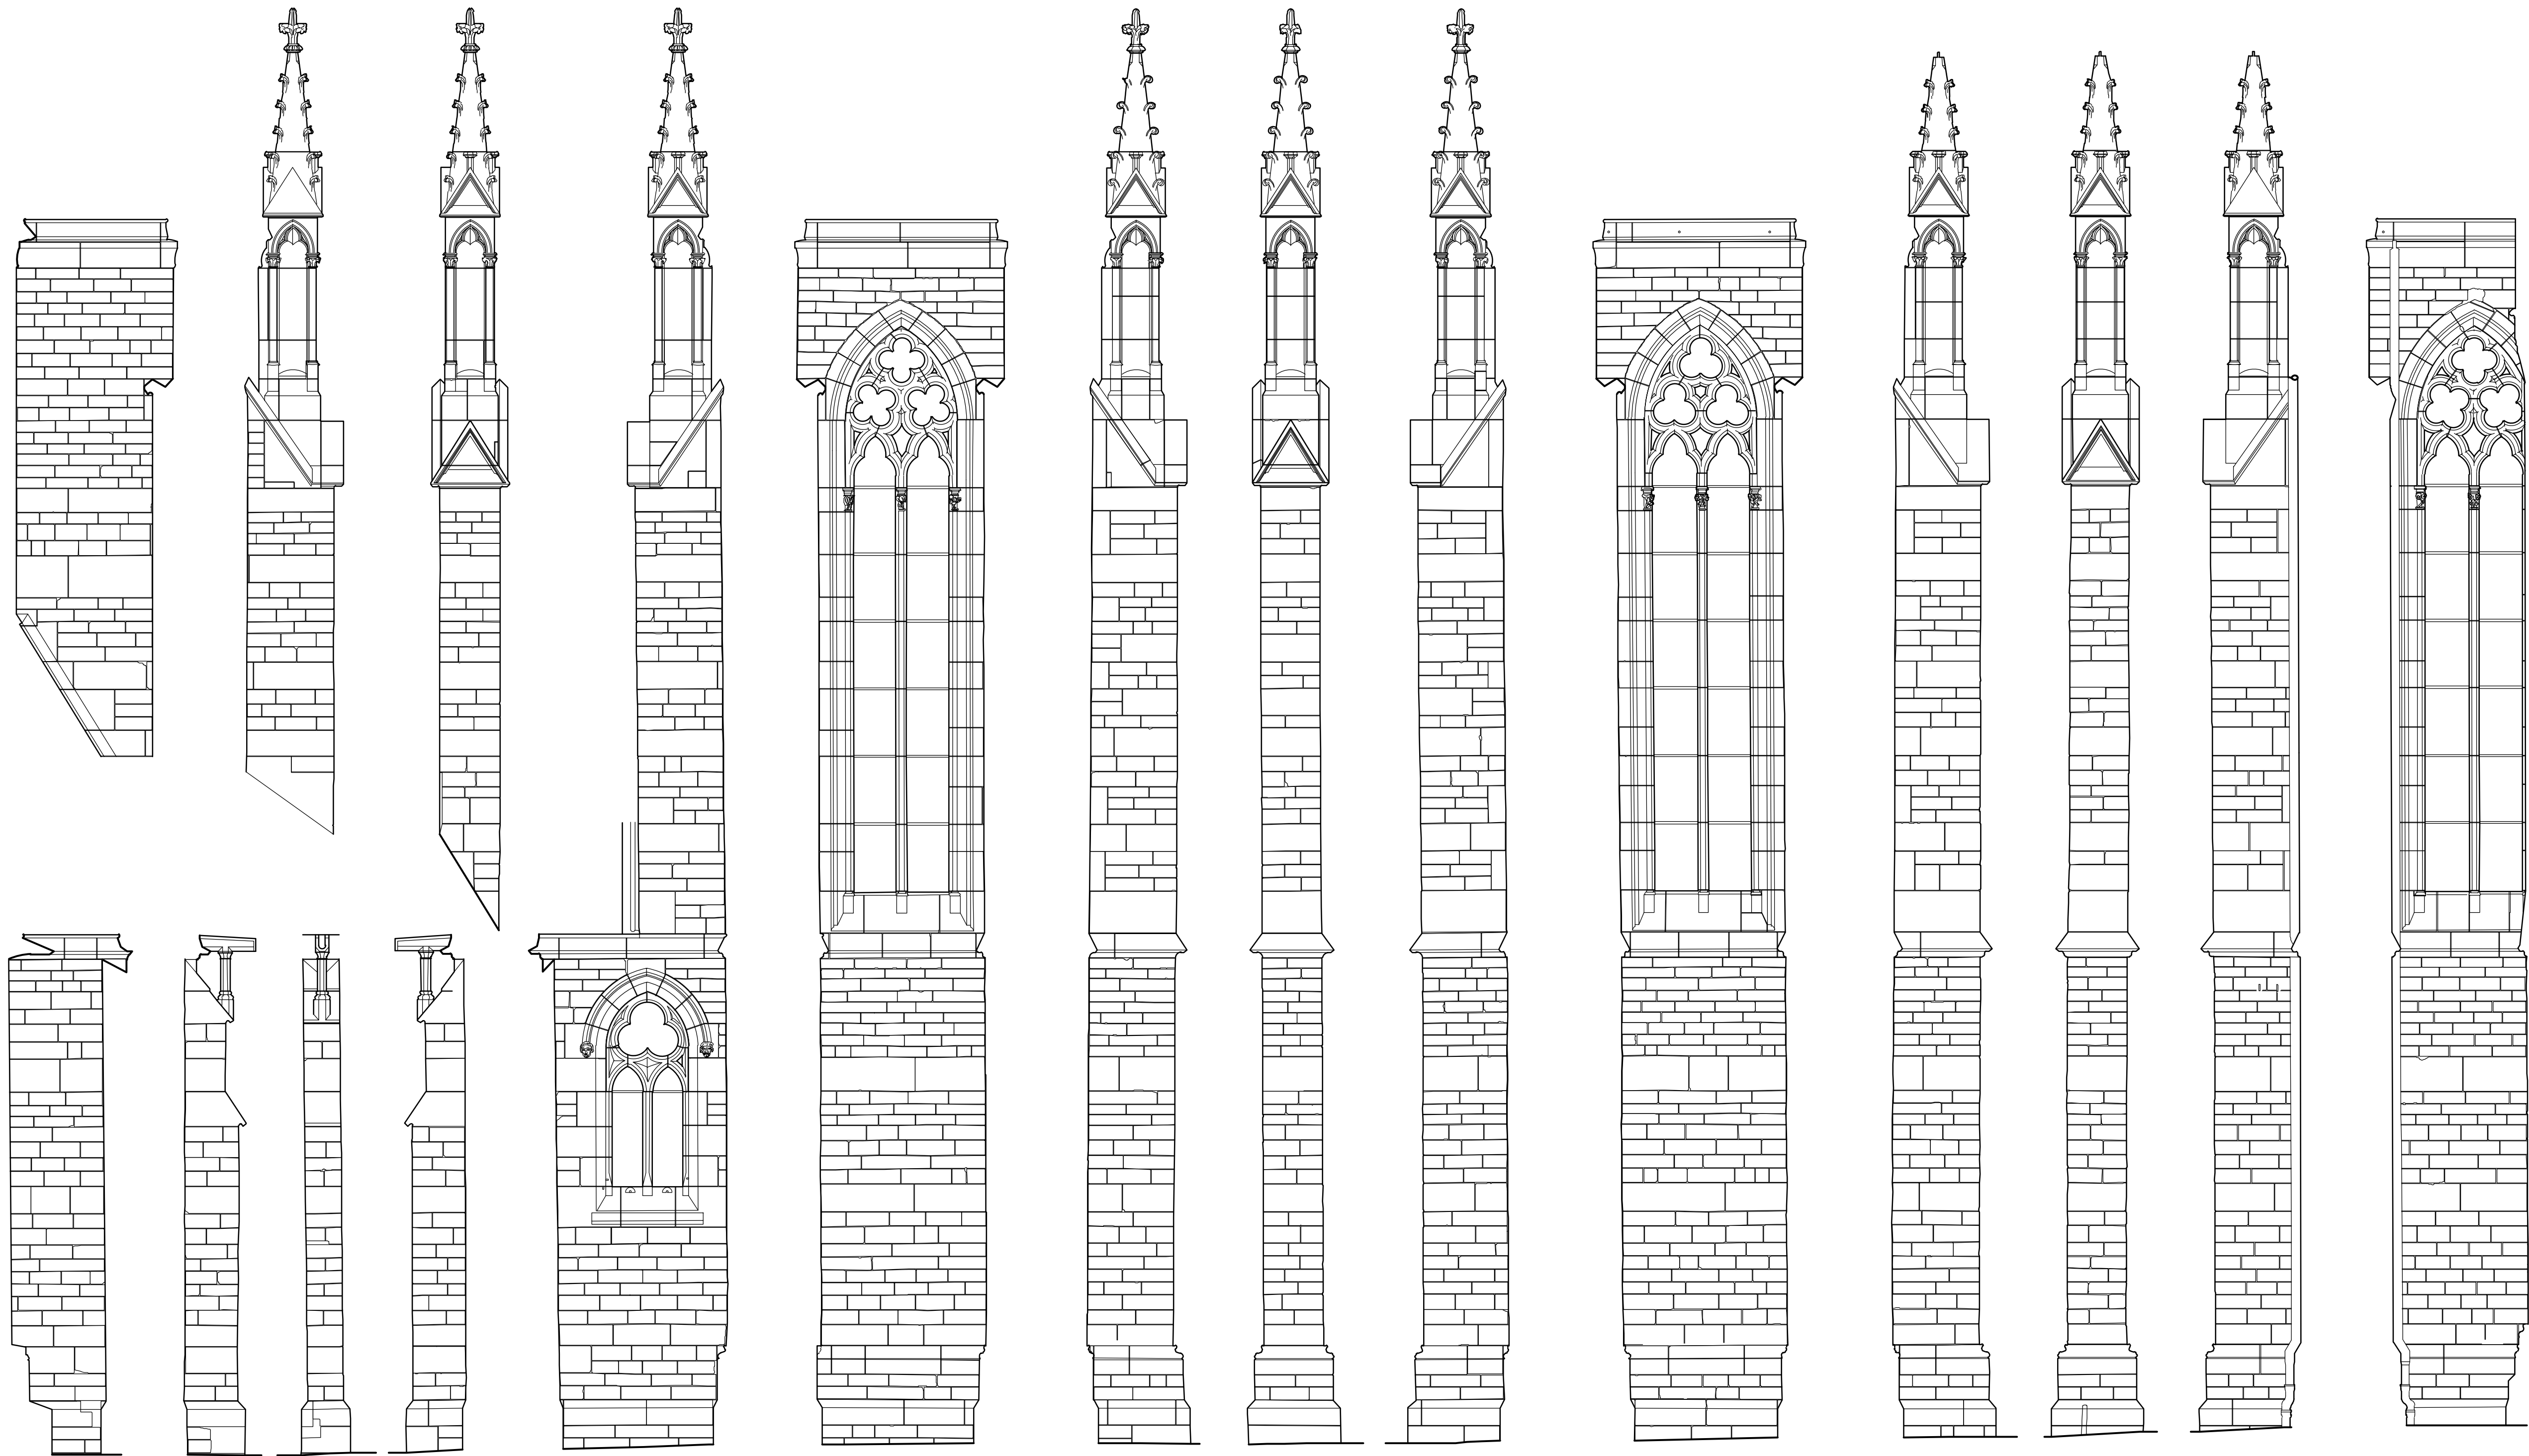

Abwicklung Kapelle mit Pfeiler 1

Chorkapelle Feld 1

Chorkapelle Pfeiler 2


Chorkapelle Feld 2

Chorkapelle Pfeiler 3

Chorkapelle Feld 3

Auftraggeber:
Katholische Kirchengemeinde
St. Maria, Stuttgart

Objekt:
Kath. Kirche St. Maria
Stuttgart
Chorkapelle Furtbachstraße
Abwicklung

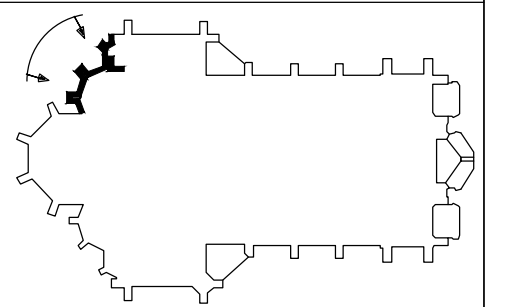


Planinhalt:


| | | |
|--------------------|------------|-------|
| Planerstellung: | Maßstab | Plan |
| Büro Schäfer | 1:50 | BA5-2 |
| Aufnahme: HS | 2003 | |
| Zeichnung: HS | Juli 2003 | |
| Datell: BA5_CK-FSt | 10.08.2011 | |

BEGUTACHTUNG UND KARTIERUNG VON
SCHÄDEN AN NATURSTEINBAUWERKEN
BERATUNG BEI DER INSTANDSETZUNG
HERMANN
SCHÄFER
Bruckbäpelerstr. 29
63526 Erlensee
Tel.: 06183-902551
Fax: 06183-902553






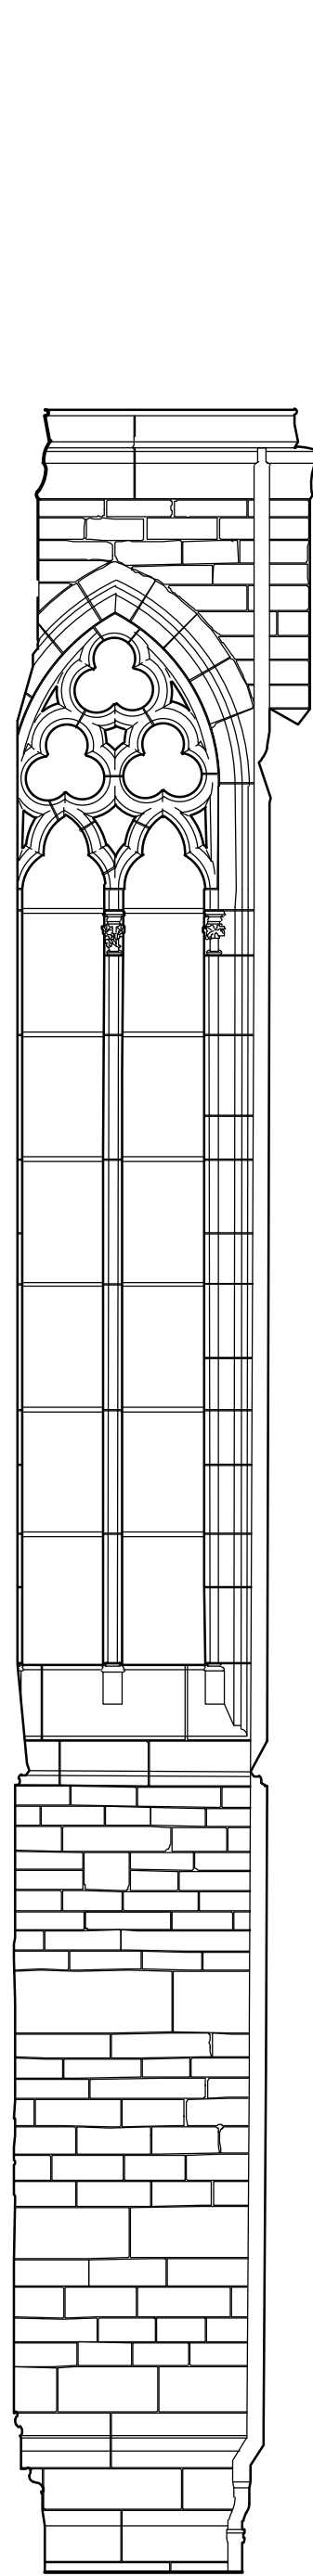


Chorkapelle Feld 1

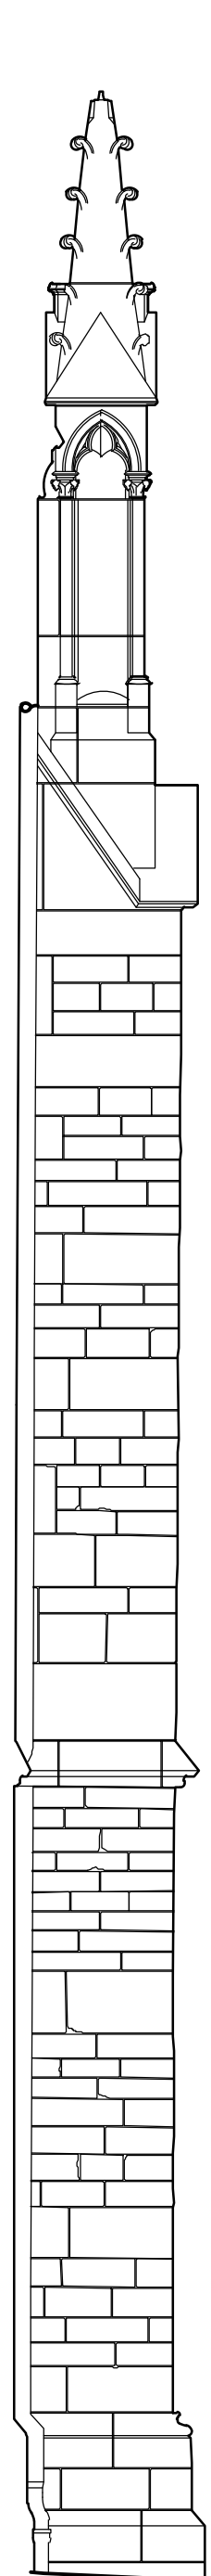




Chorkapelle Pfeiler 1

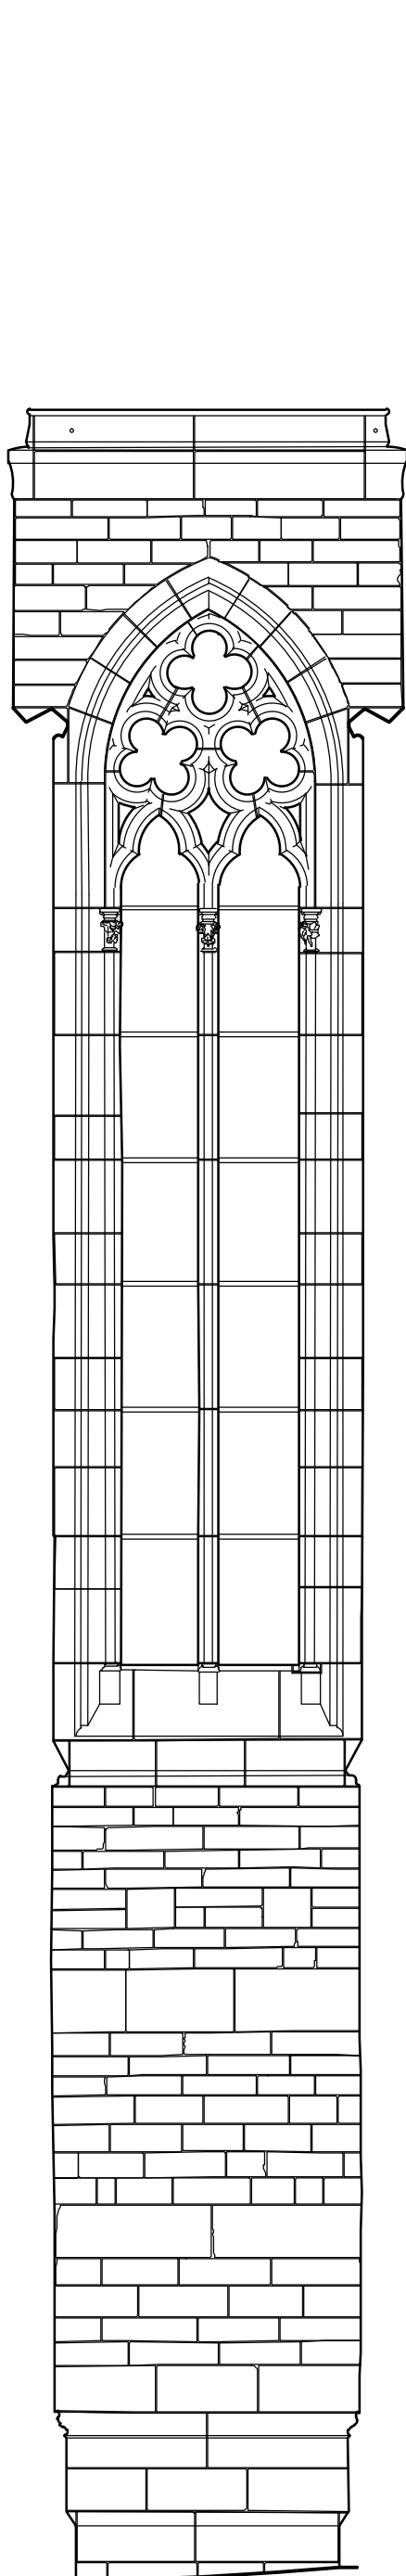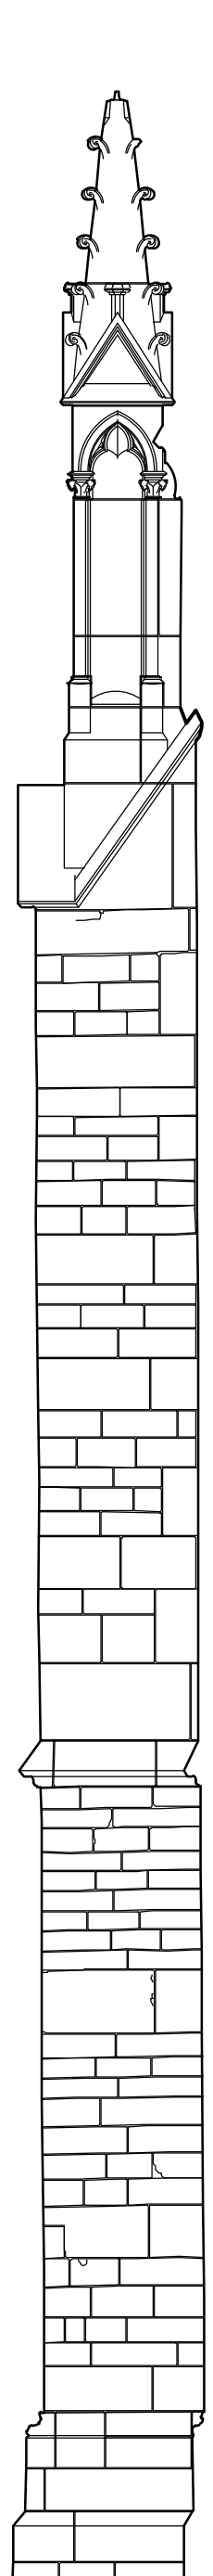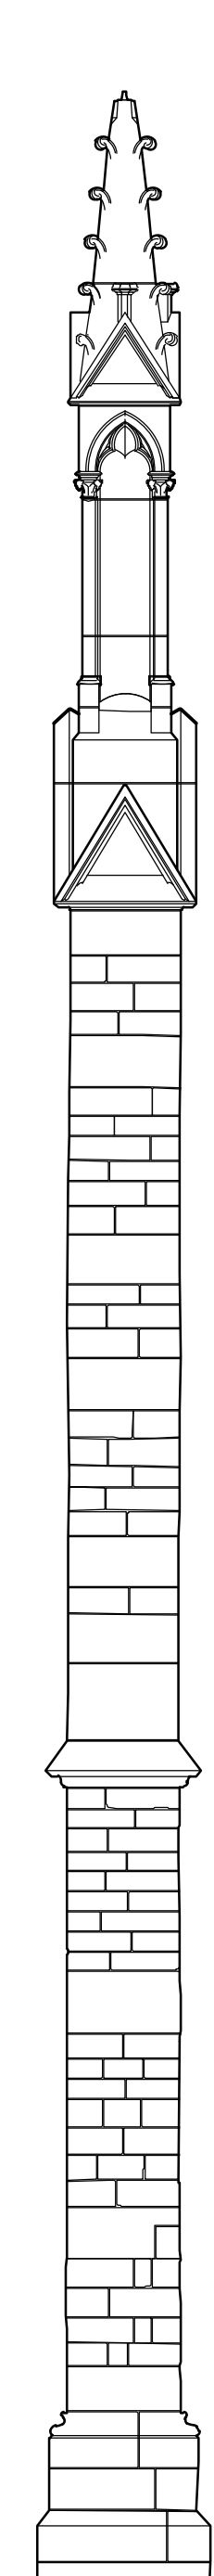


Chorkapelle Feld 2

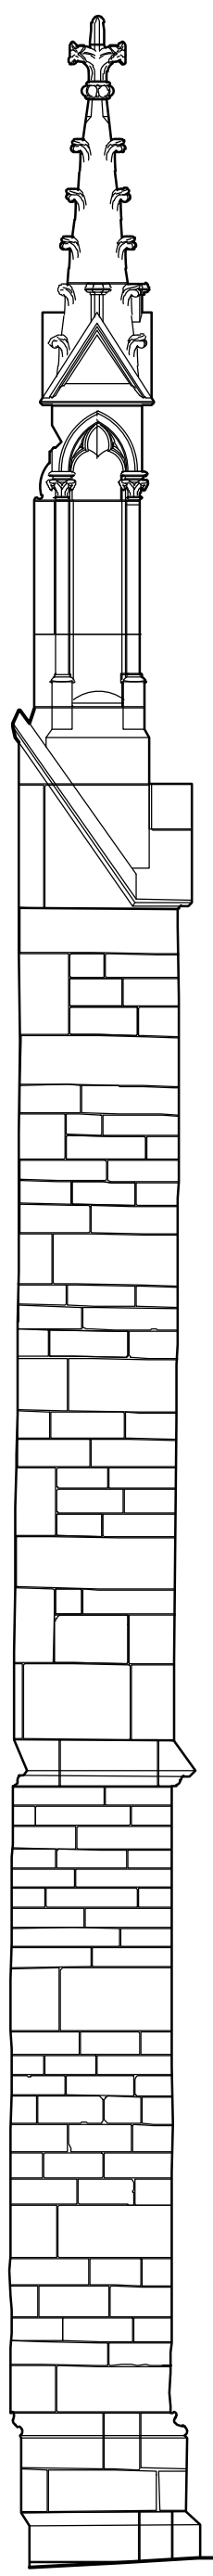




Chorkapelle Pfeiler 2

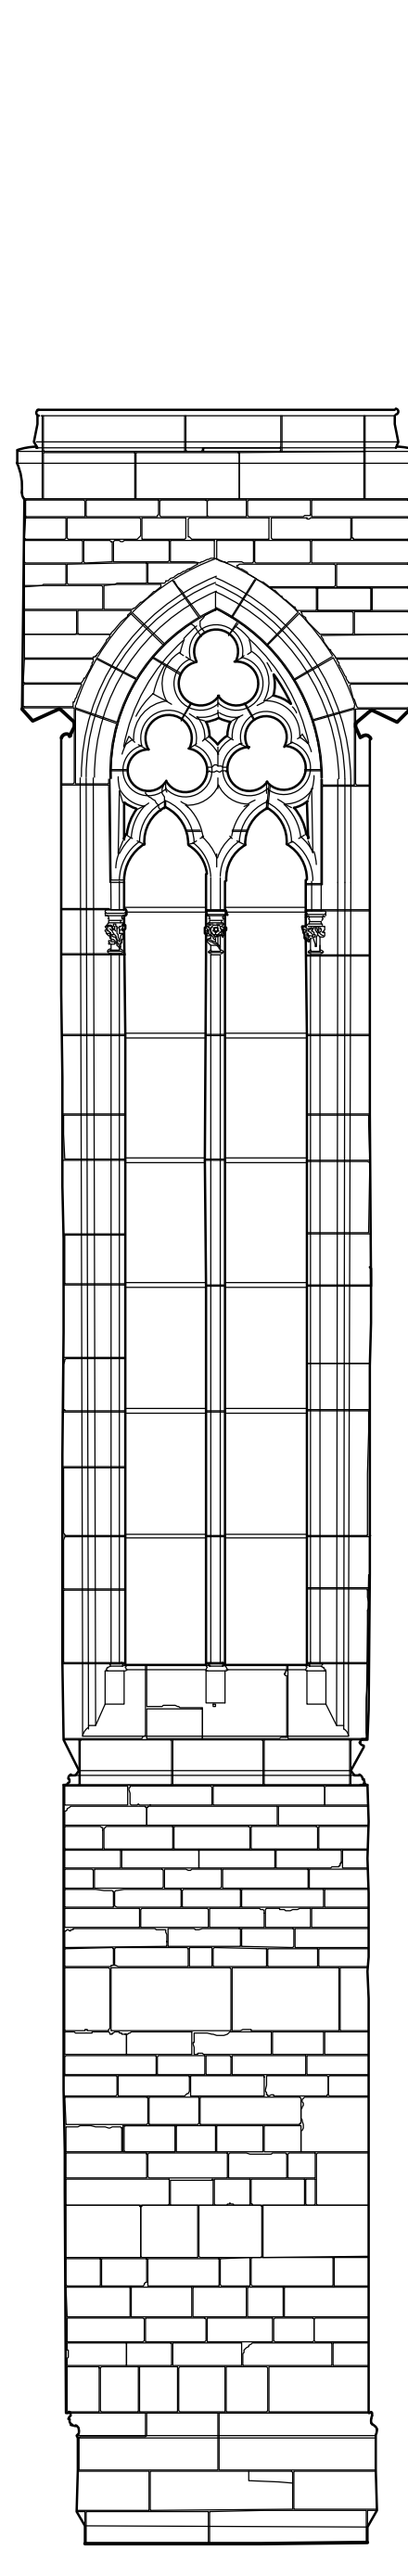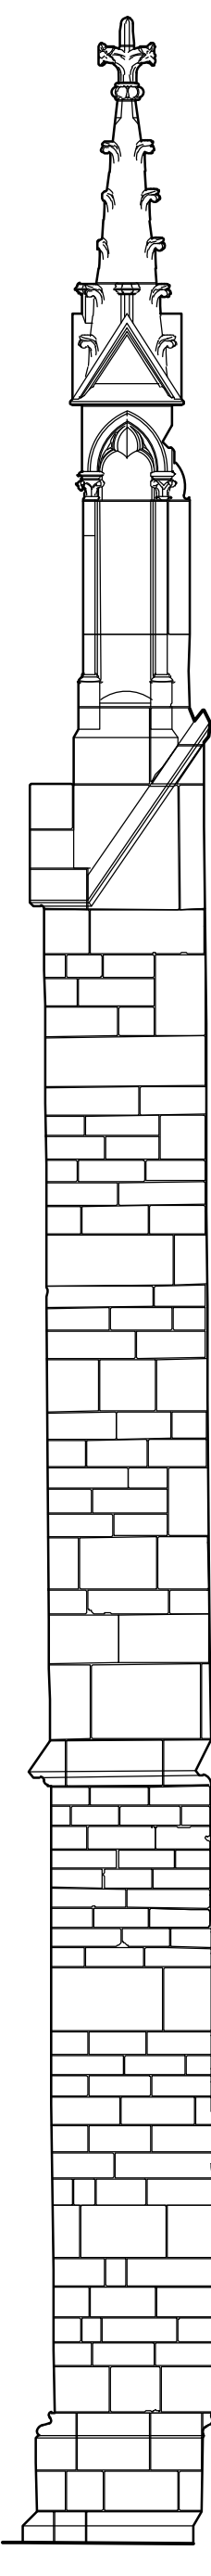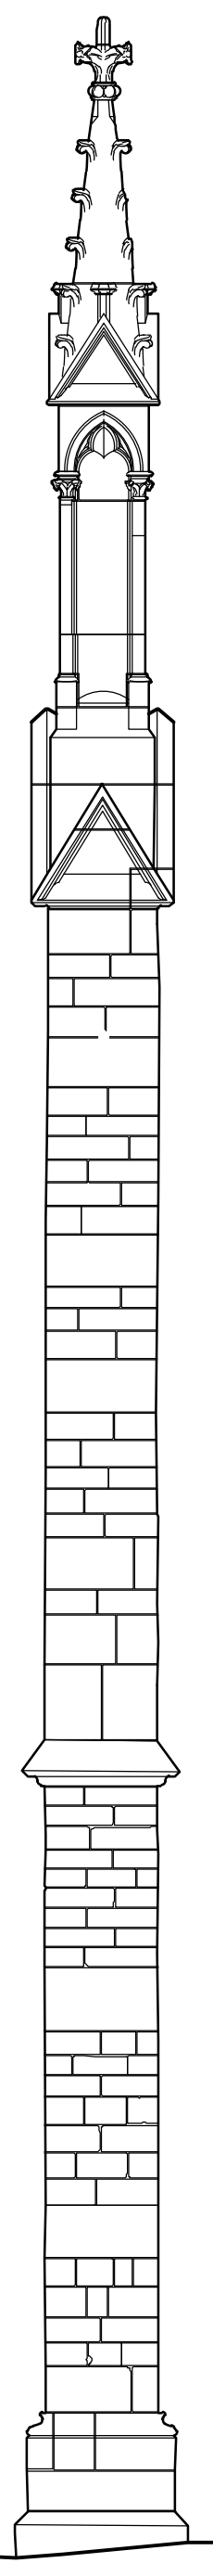

Chorkapelle Feld 3

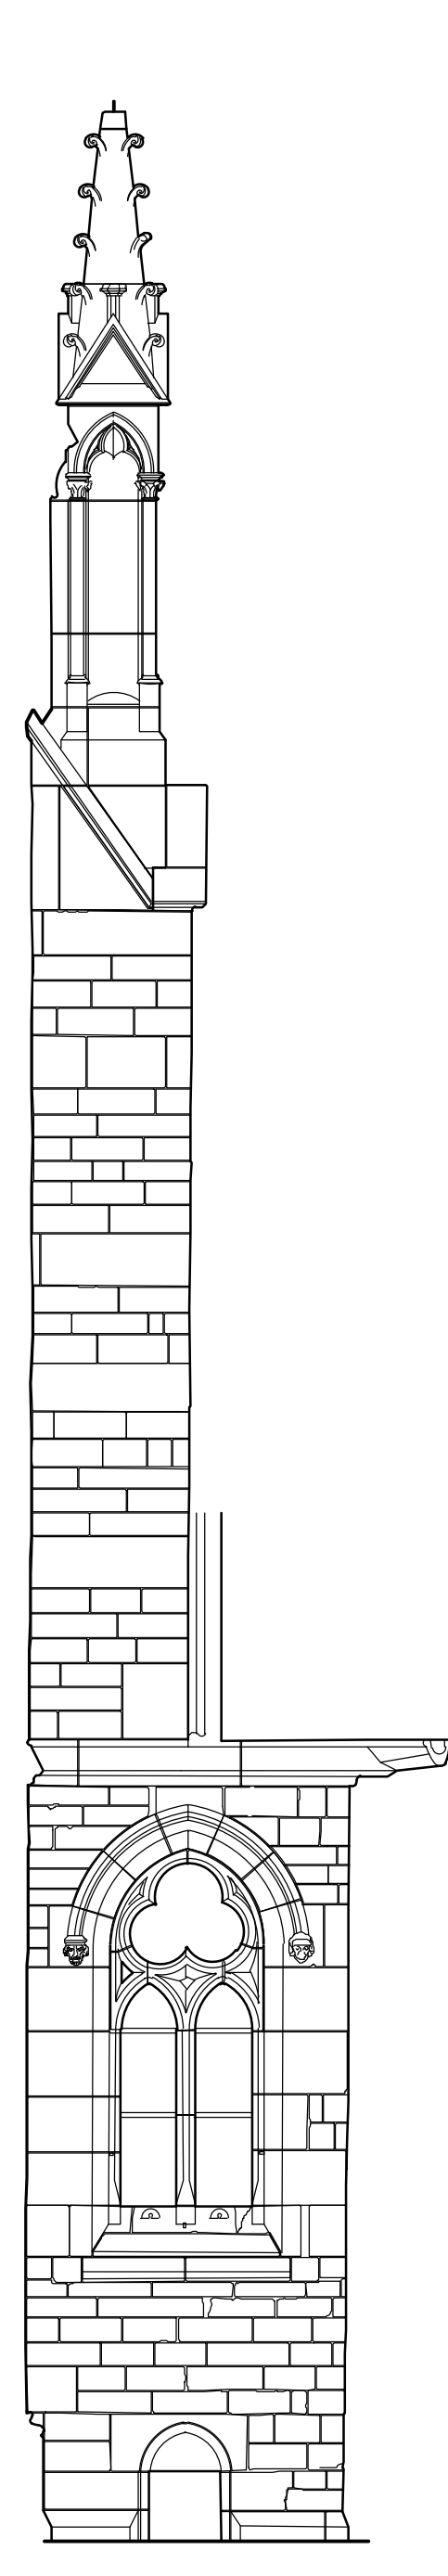


Abwicklung Sakristei mit Pfeiler 3

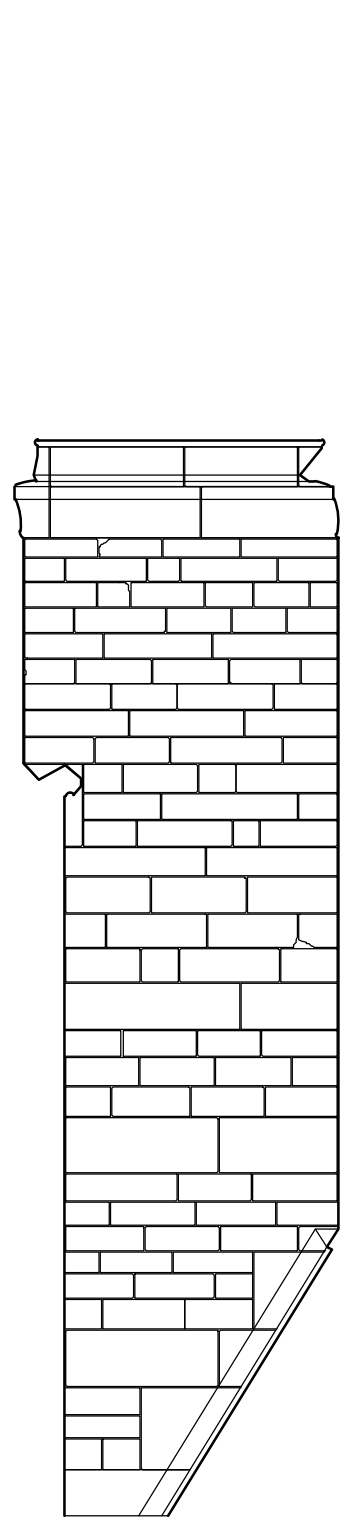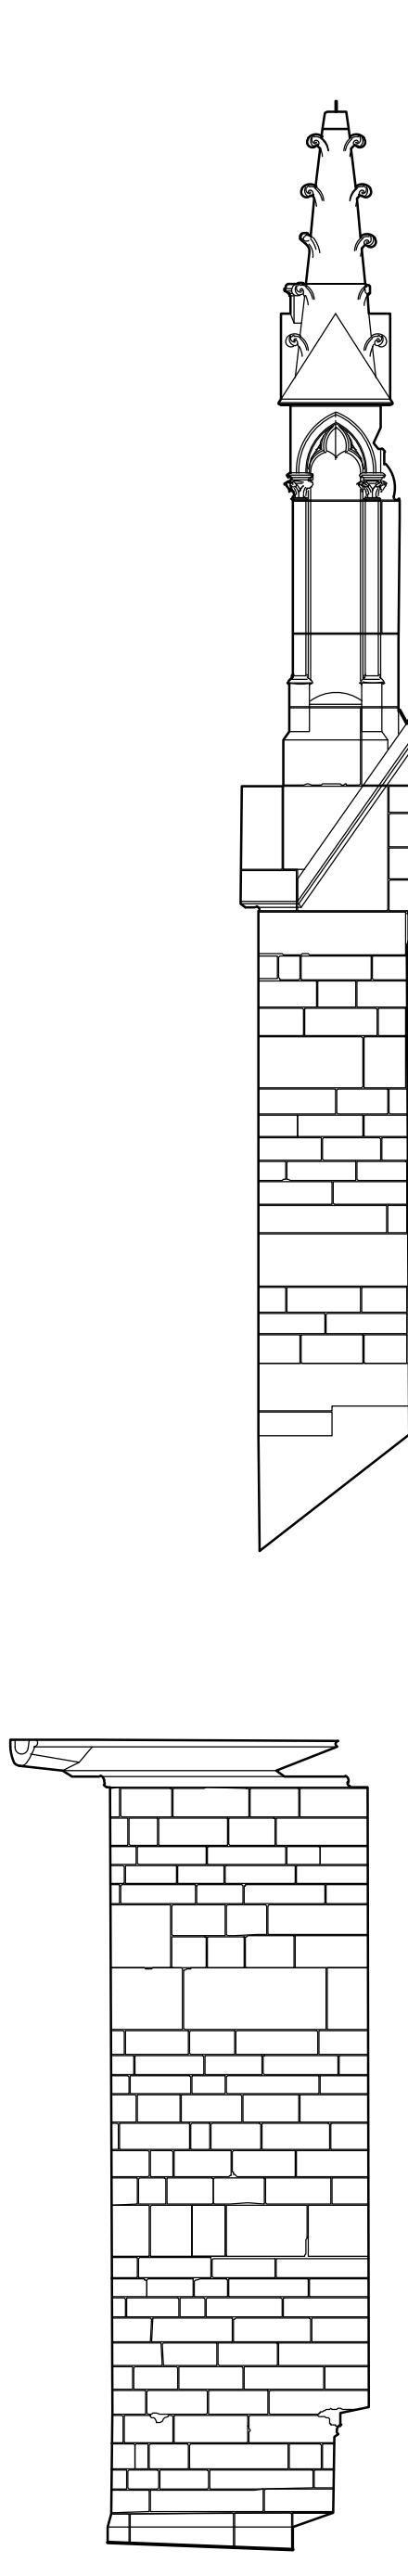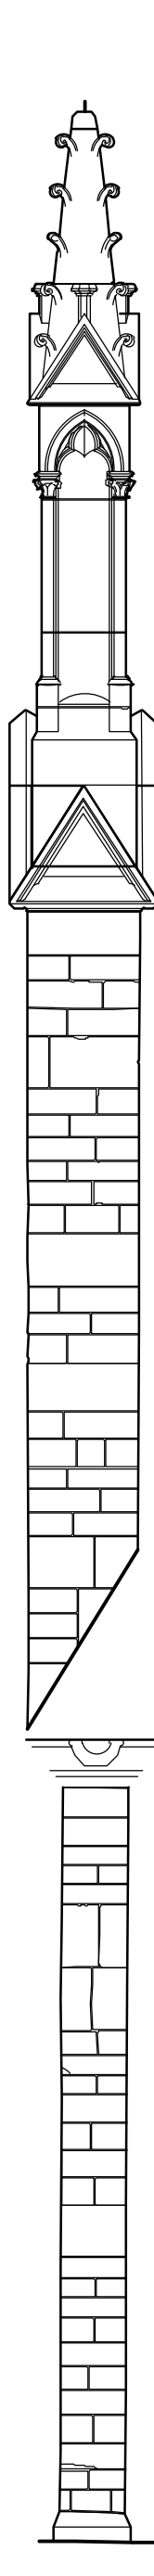

Chorkapelle Feld 4

Auftraggeber:
Katholische Kirchengemeinde
St. Maria, Stuttgart

Objekt:
Kath. Kirche St. Maria
Stuttgart
Chorkapelle Tübingerstraße
mit Sakristeikapelle, Abwicklung

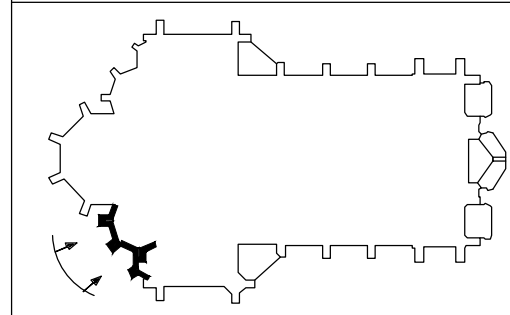


| | | |
|-----------------|------------|-------|
| Planinhalt: | | |
| Planerstellung: | Maßstab | Plan |
| Büro Schäfer | 1:50 | BA6-1 |
| Aufnahme: HS | 2007 | |
| Zeichnung: ESK | Sept. 2007 | |
| Dat: BA6_CK-TSt | 10.08.2011 | |

BEGUTACHTUNG UND KARTIERUNG VON
SCHÄDEN AN NATURSTEINBAUWERKEN
BERATUNG BEI DER INSTANDSETZUNG

HERMANN
SCHÄFER


Buchbinderstr. 29
D-70526 Erlangen
Tel.: 06183-902551
Fax: 06183-902553



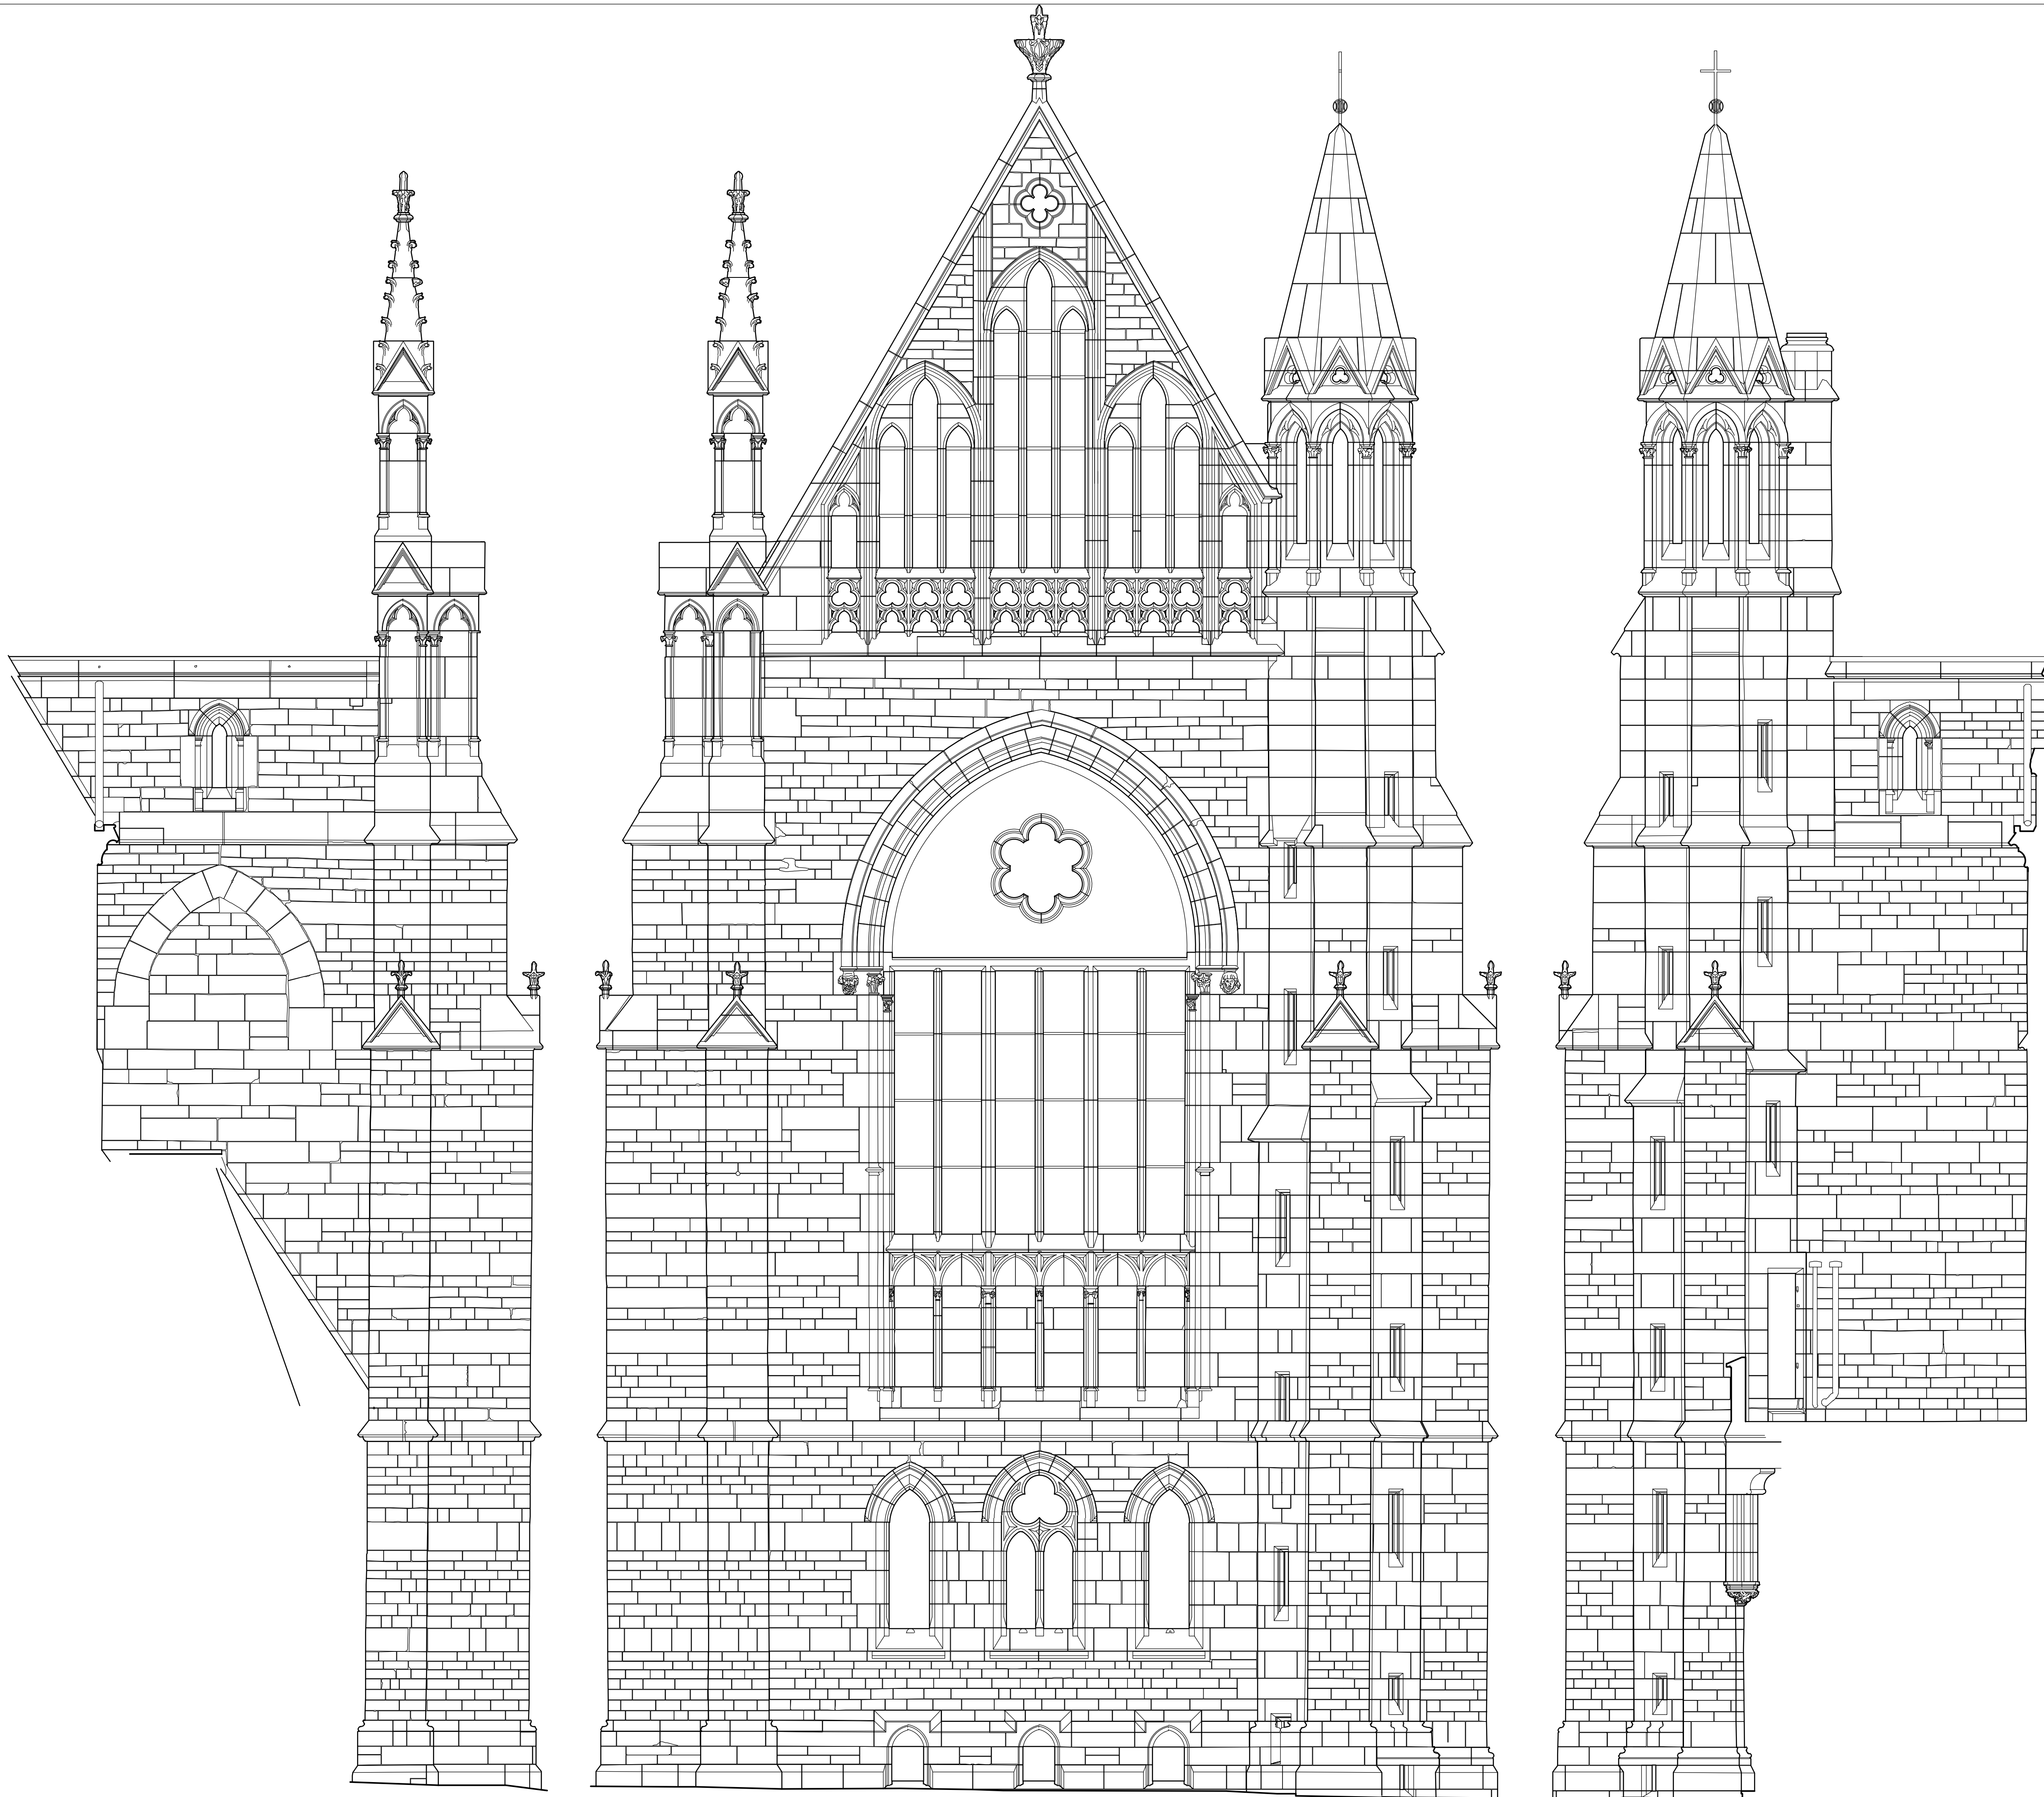

Auftraggeber:
Katholische Kirchengemeinde
St. Maria, Stuttgart

Objekt:
Kath. Kirche St. Maria
Stuttgart
Querhaus Tübingerstraße
Ansichten


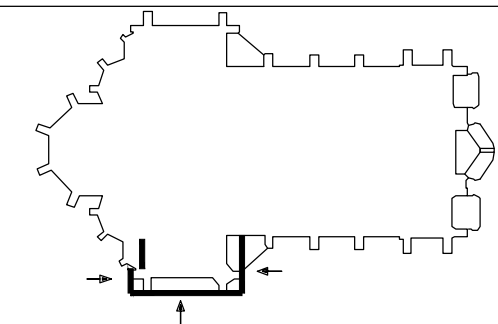


Planinhalt:


| | | |
|-------------------|------------|-------|
| Planerstellung: | Maßstab: | Plan: |
| Büro Schäfer | 1:50 | BA6-2 |
| Aufnahme: HS | 2007 | |
| Zeichnung: ESK | Sept. 2007 | |
| Datei: BA6_QH-Tst | 10.08.2011 | |

BEGÜTACHTUNG UND KARTIERUNG VON
SCHÄDEN AN NATURSTEINBAUWERKEN
BERATUNG BEI DER INSTANDSETZUNG
HERMANN Bruchköpferstr. 29
63526 Erbenheim
Tel.: 06183-902551
SCHÄFER Fax: 06183-902553




0 1m 2m

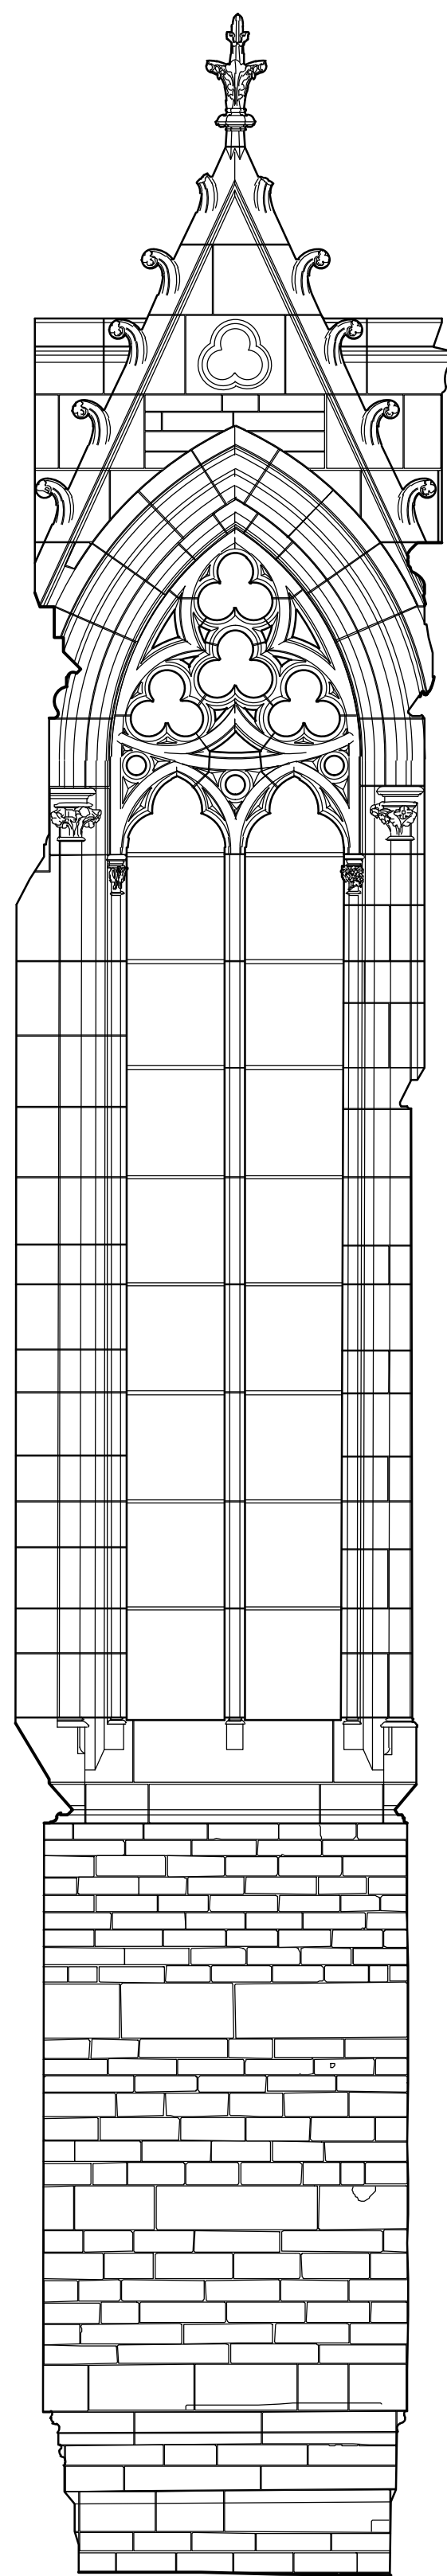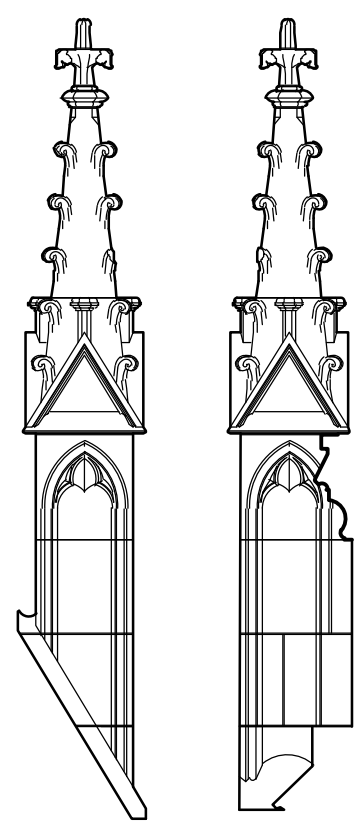




Chor Feld 1

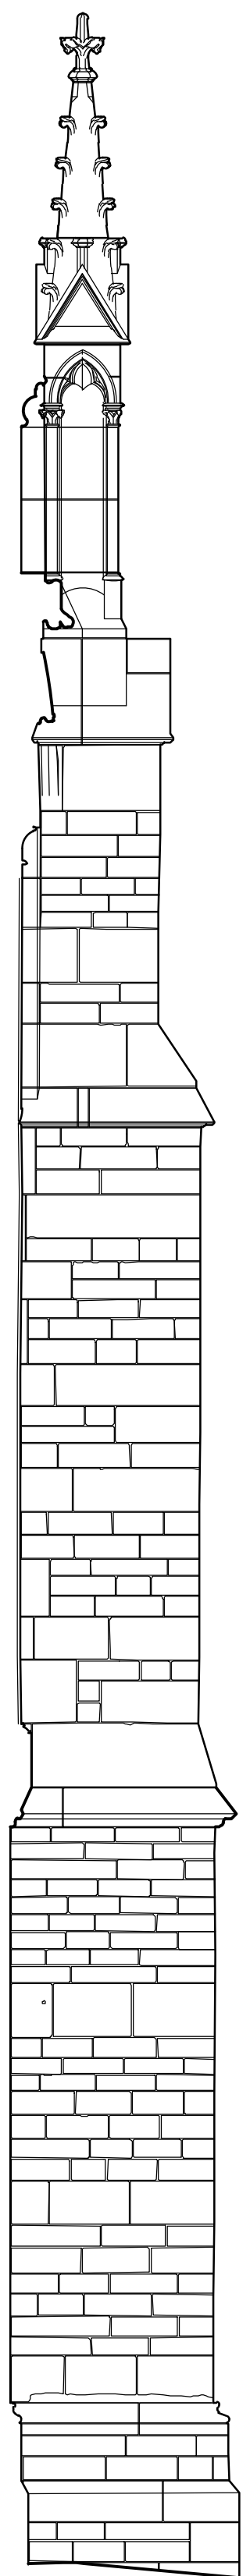


Chor Pfeiler 1

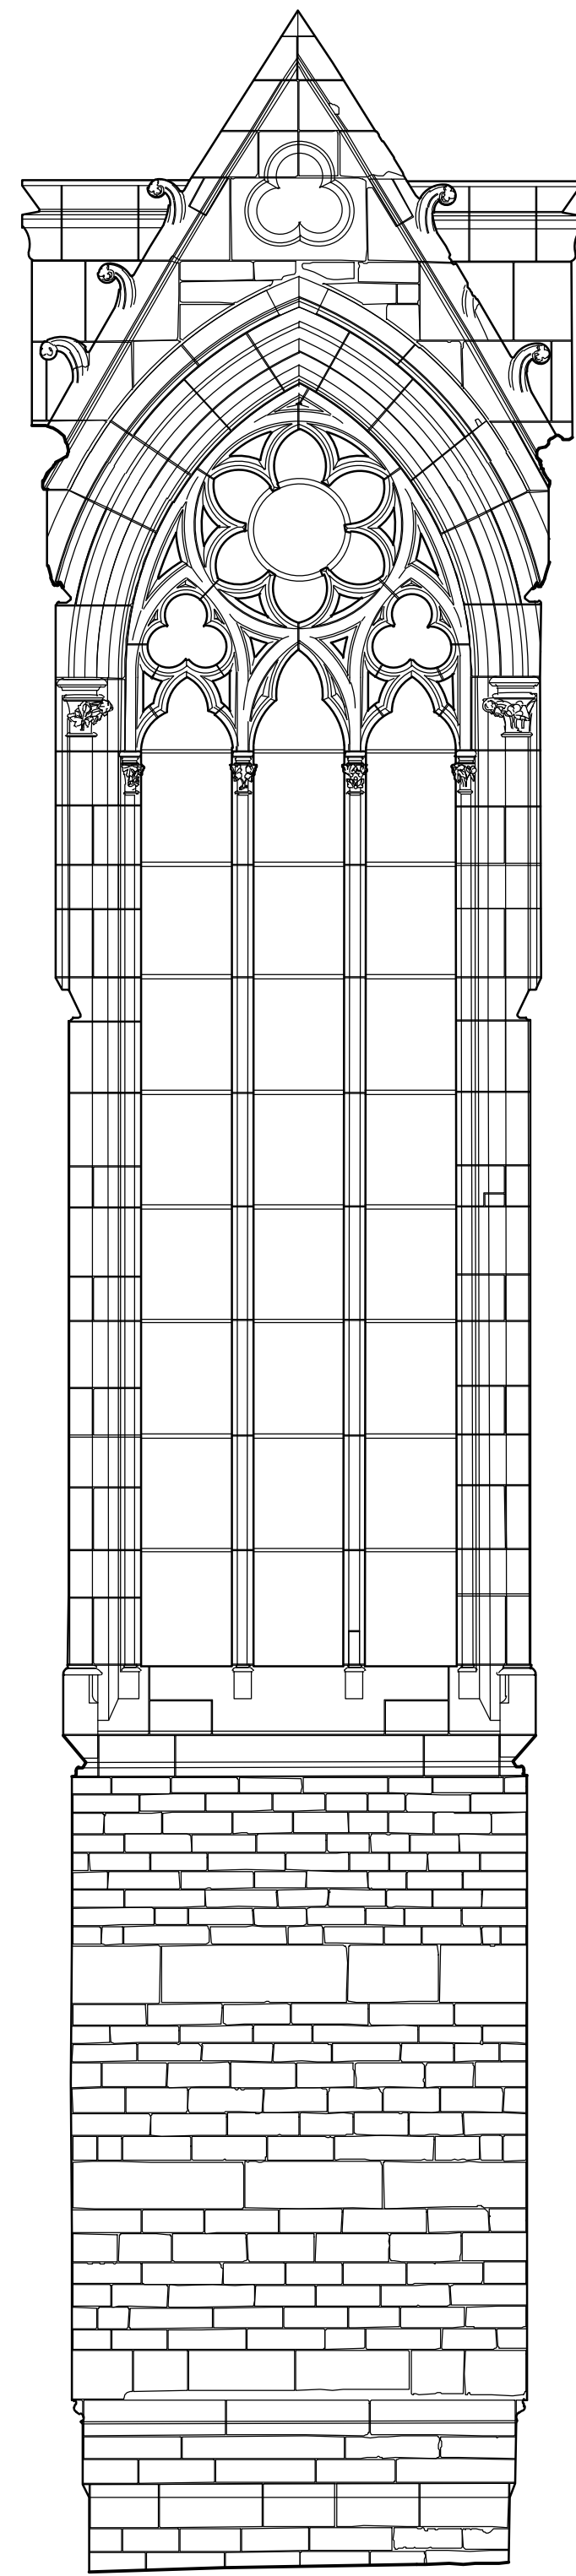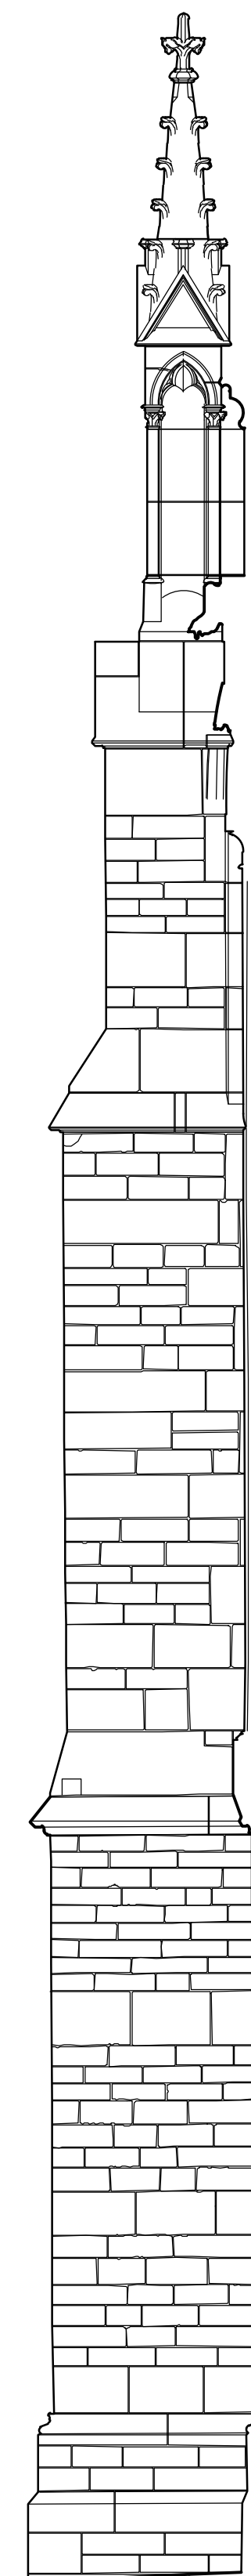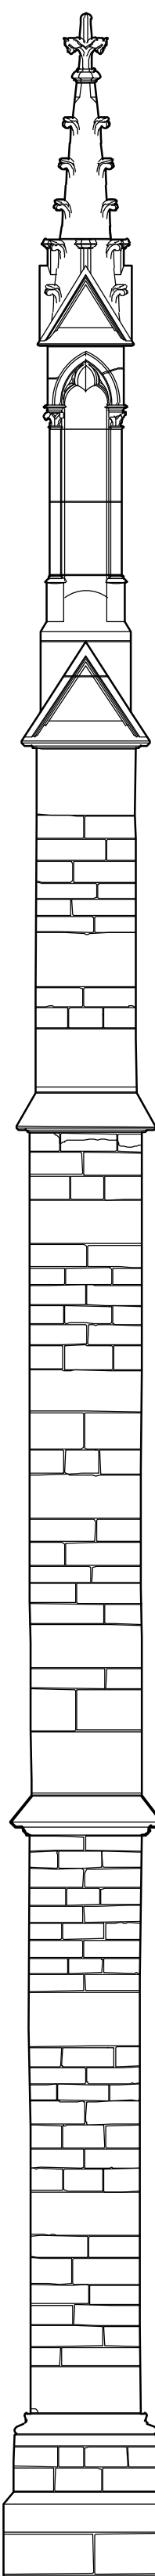

Chor Feld 2

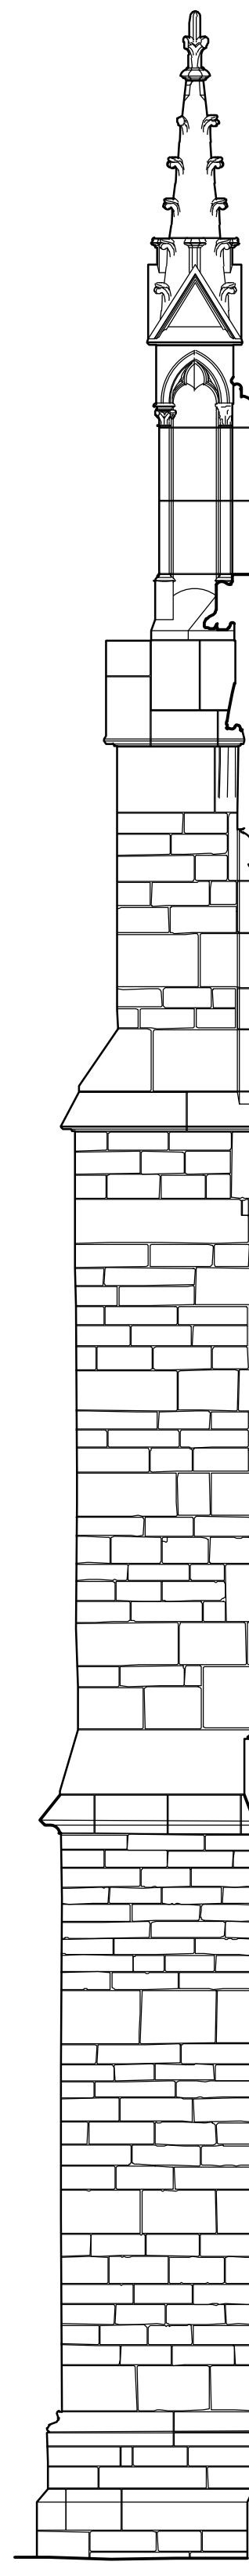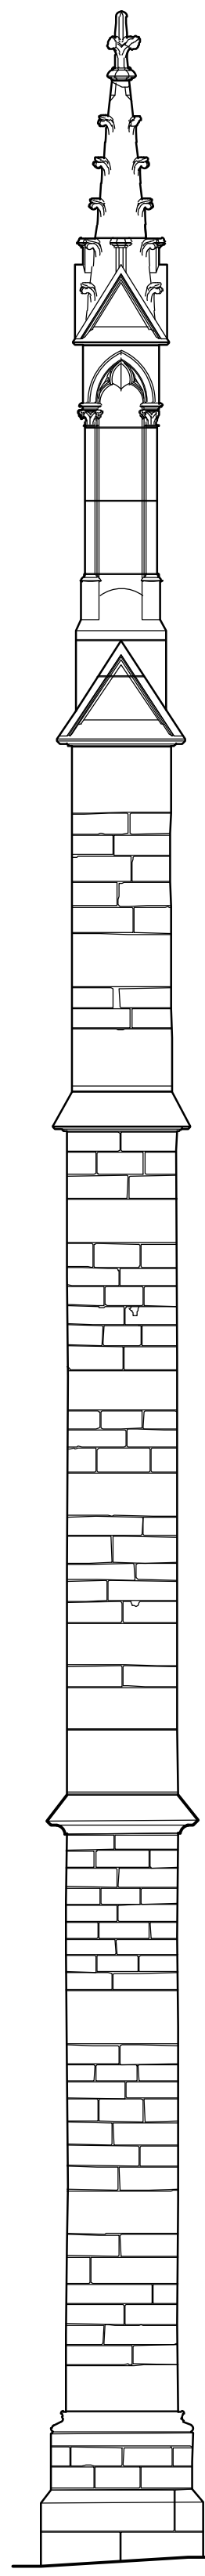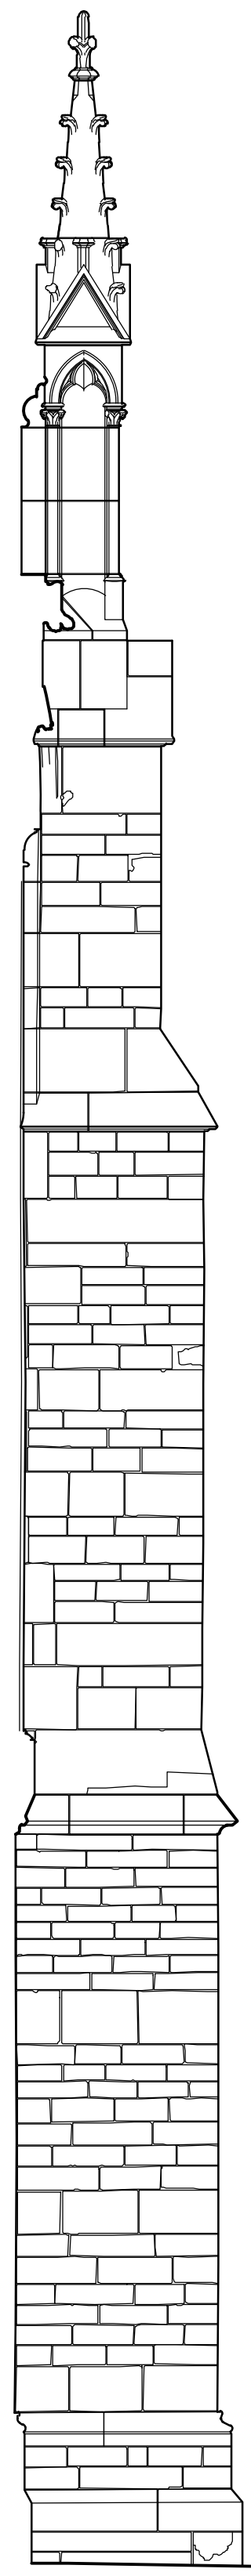


Chor Pfeiler 2

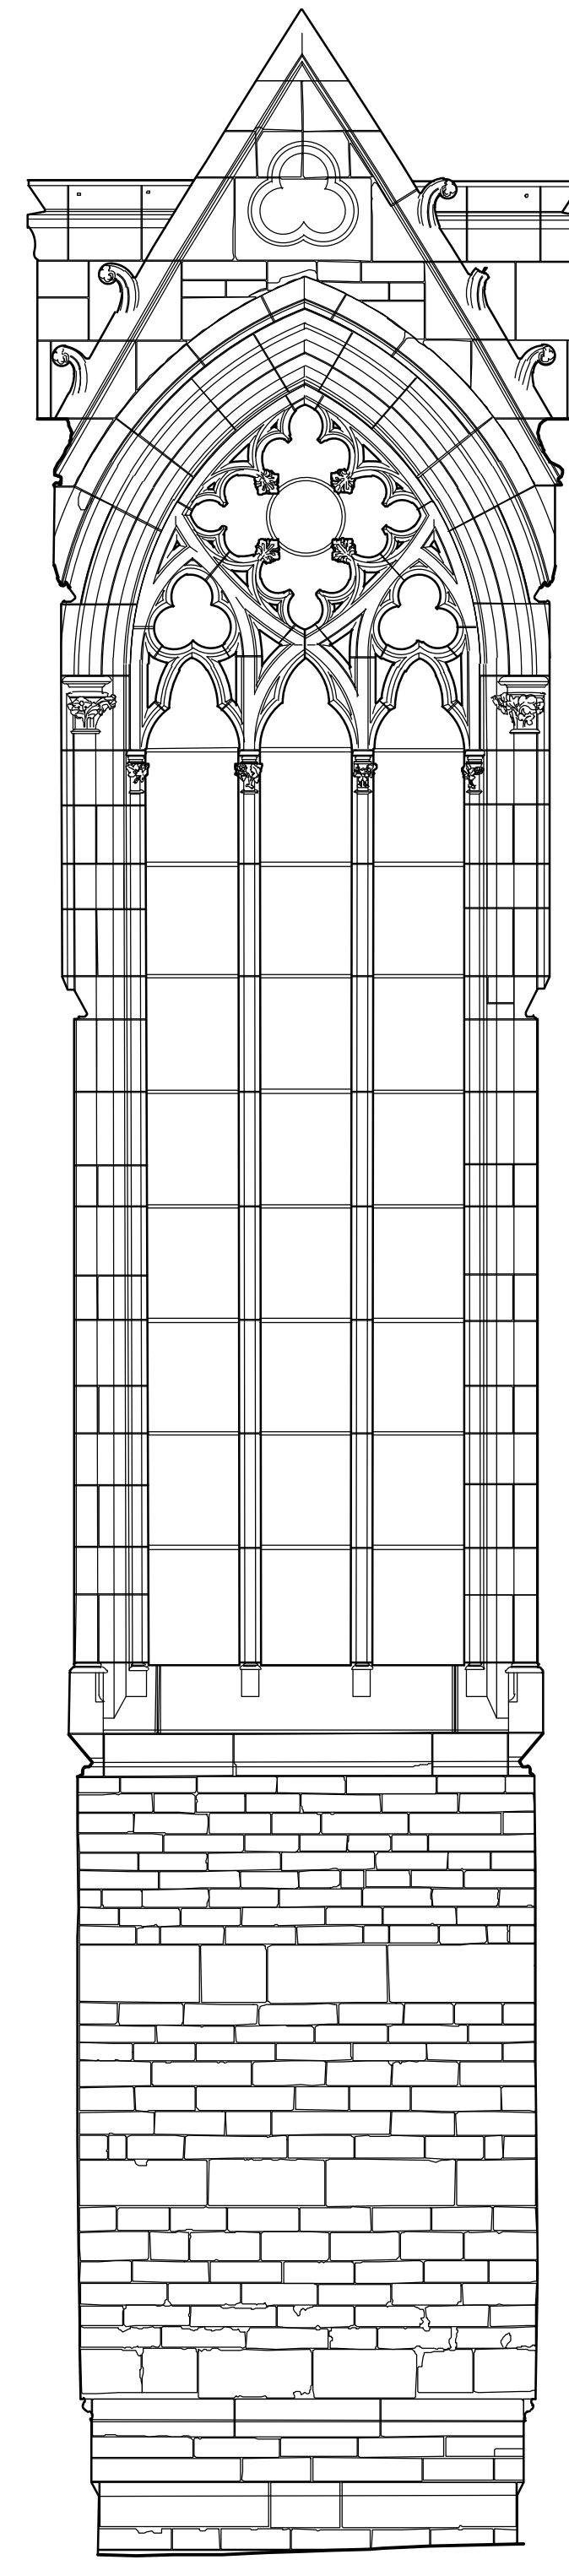

Chor Feld 3

Auftraggeber:
Katholische Kirchengemeinde
St. Maria, Stuttgart

Objekt:
Kath. Kirche St. Maria
Stuttgart
Chor, Abwicklung
Feld 1 bis 3 mit Pfeiler 1 u. 2

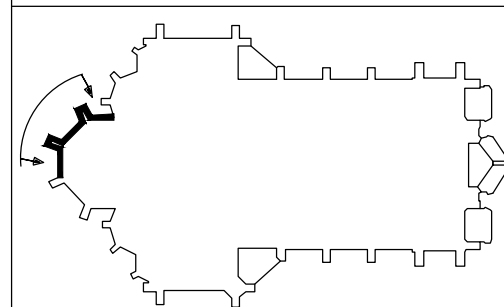


Planinhalt:


| | | |
|-----------------|------------|-------|
| Planerstellung: | Maßstab | Plan |
| Büro Schäfer | 1:50 | BA7-1 |
| Aufnahme: HS | 2008 | |
| Zeichnung: ESK | Mai 2009 | |
| Dat.: BA7_CH | 10.08.2011 | |

BEGUTACHTUNG UND KARTIERUNG VON
SCHÄDEN AN NATURSTEINBAUWERKEN
BERATUNG BEI DER INSTANDSETZUNG
HERMANN
SCHÄFER
Bruckbühlstr. 29
D-70526 Erlangen
Tel.: 06183-902551
Fax: 06183-902553




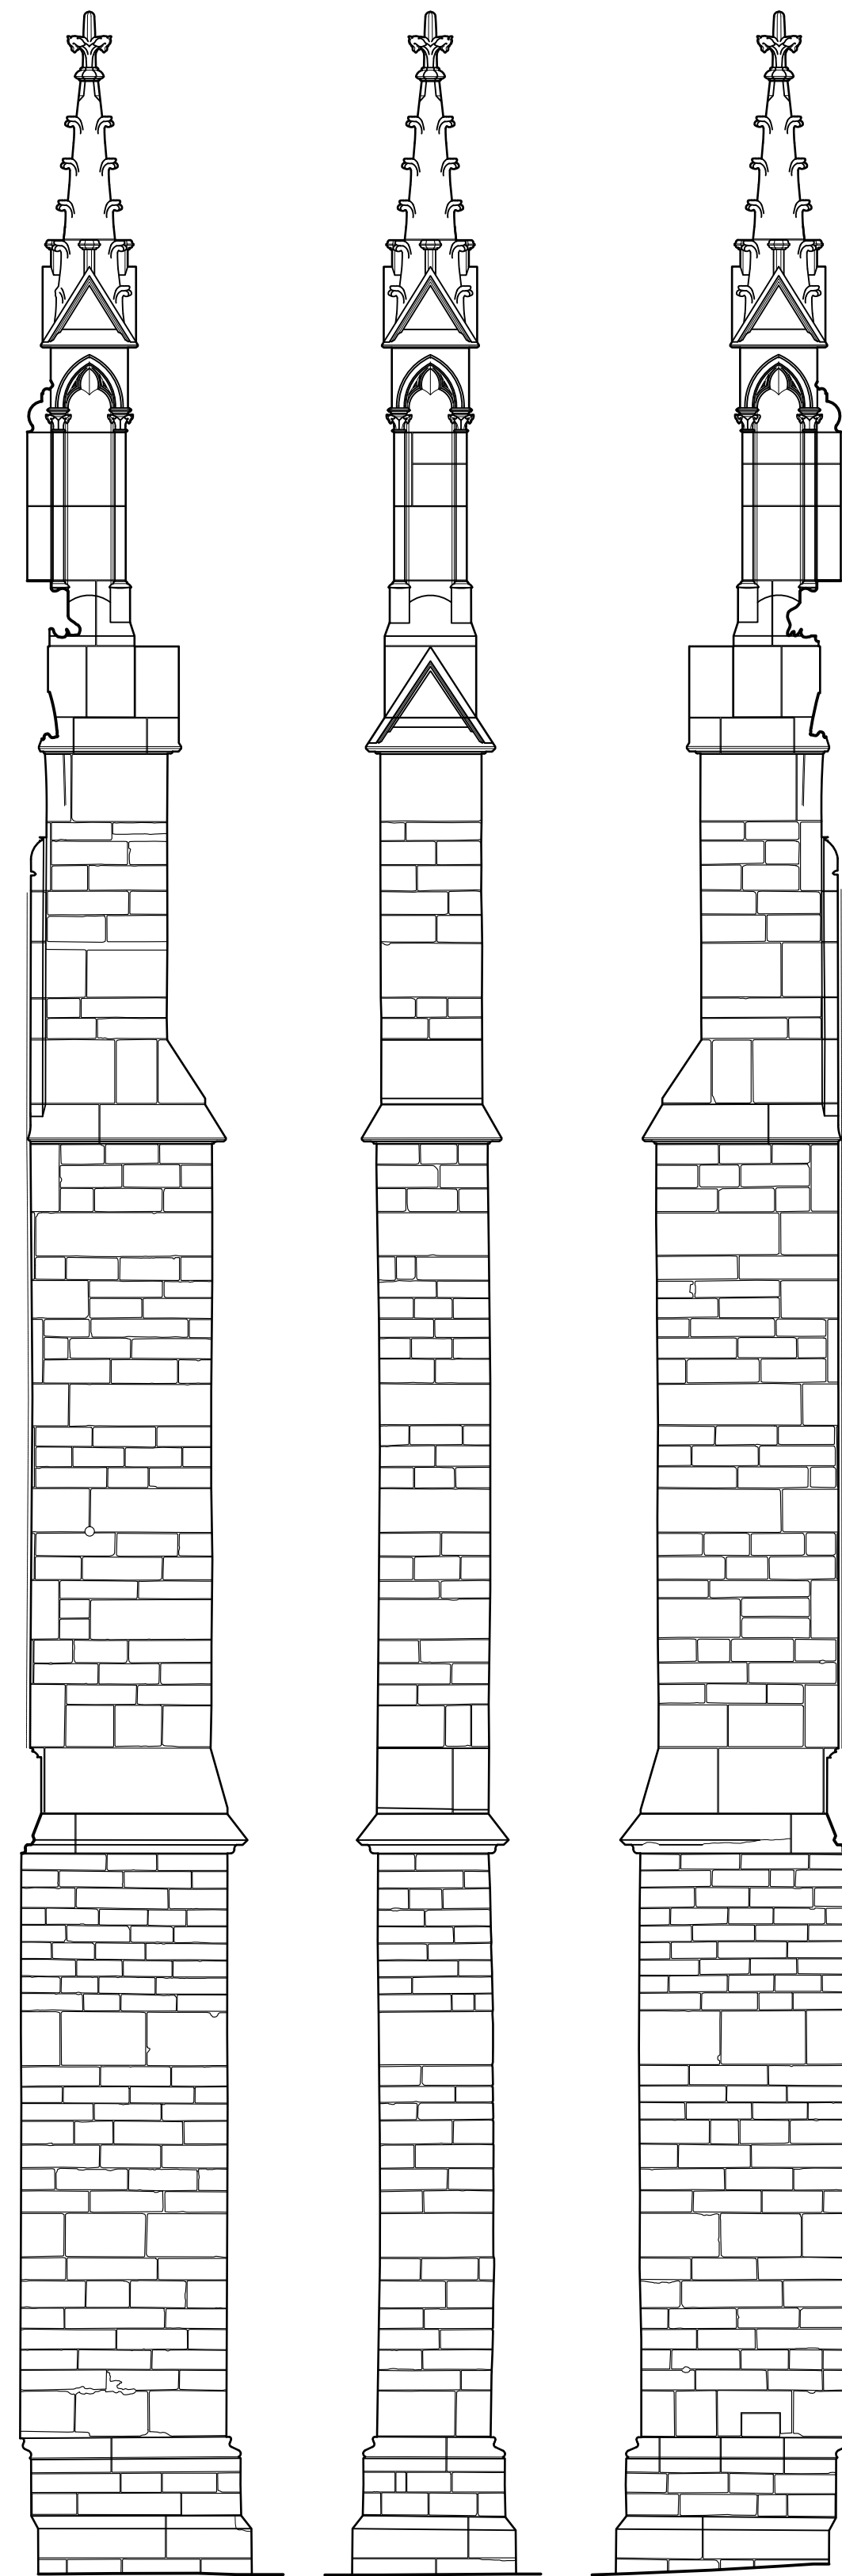


Chor Pfeiler 3

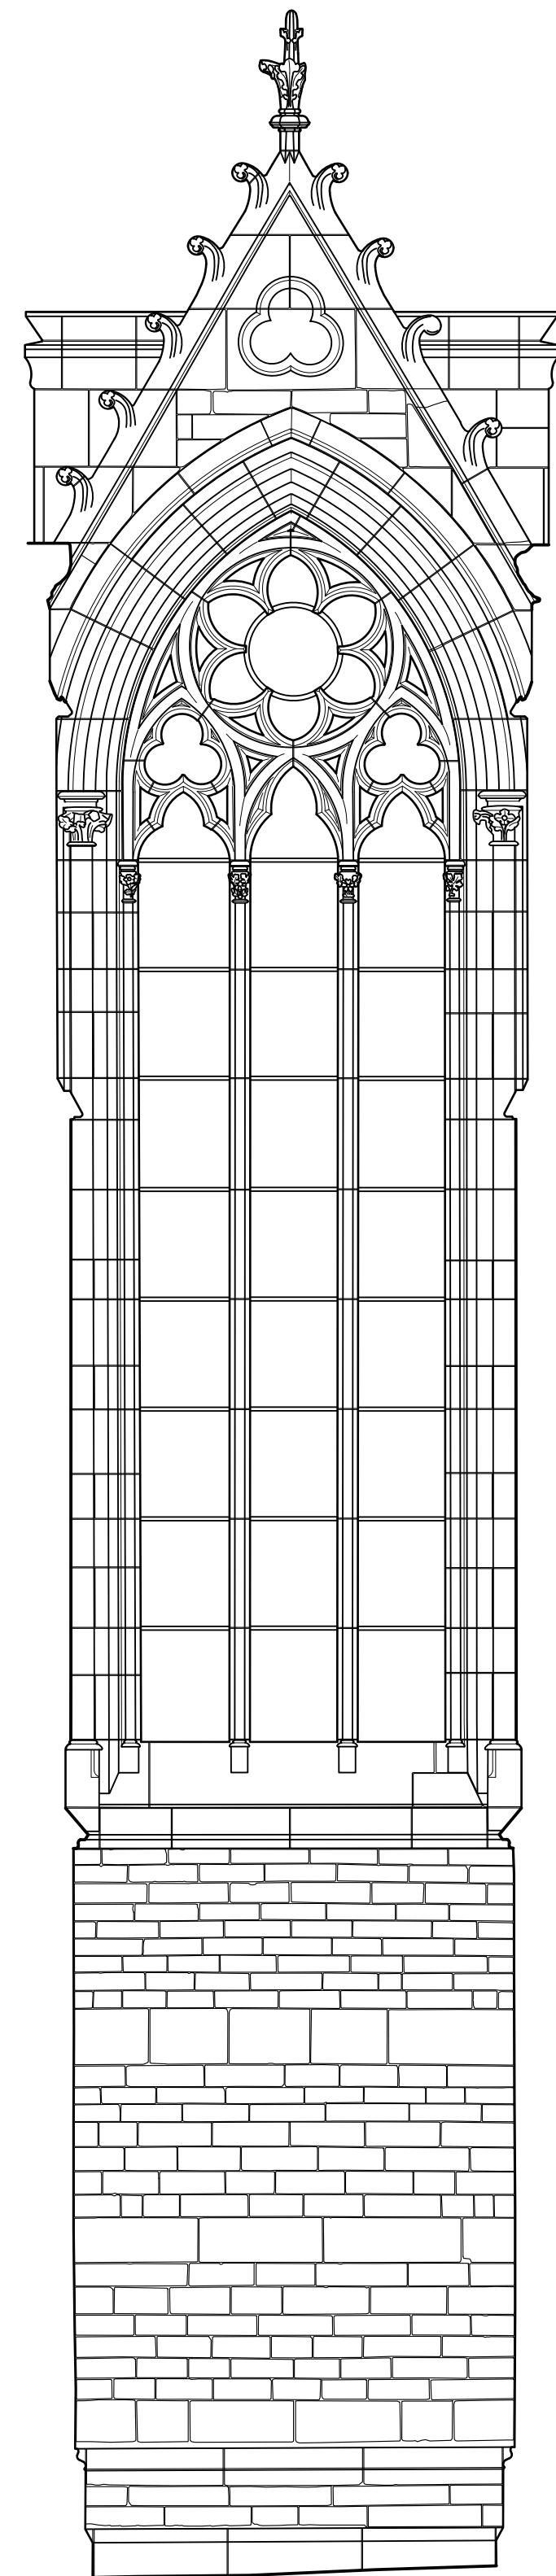


Chor Feld 4

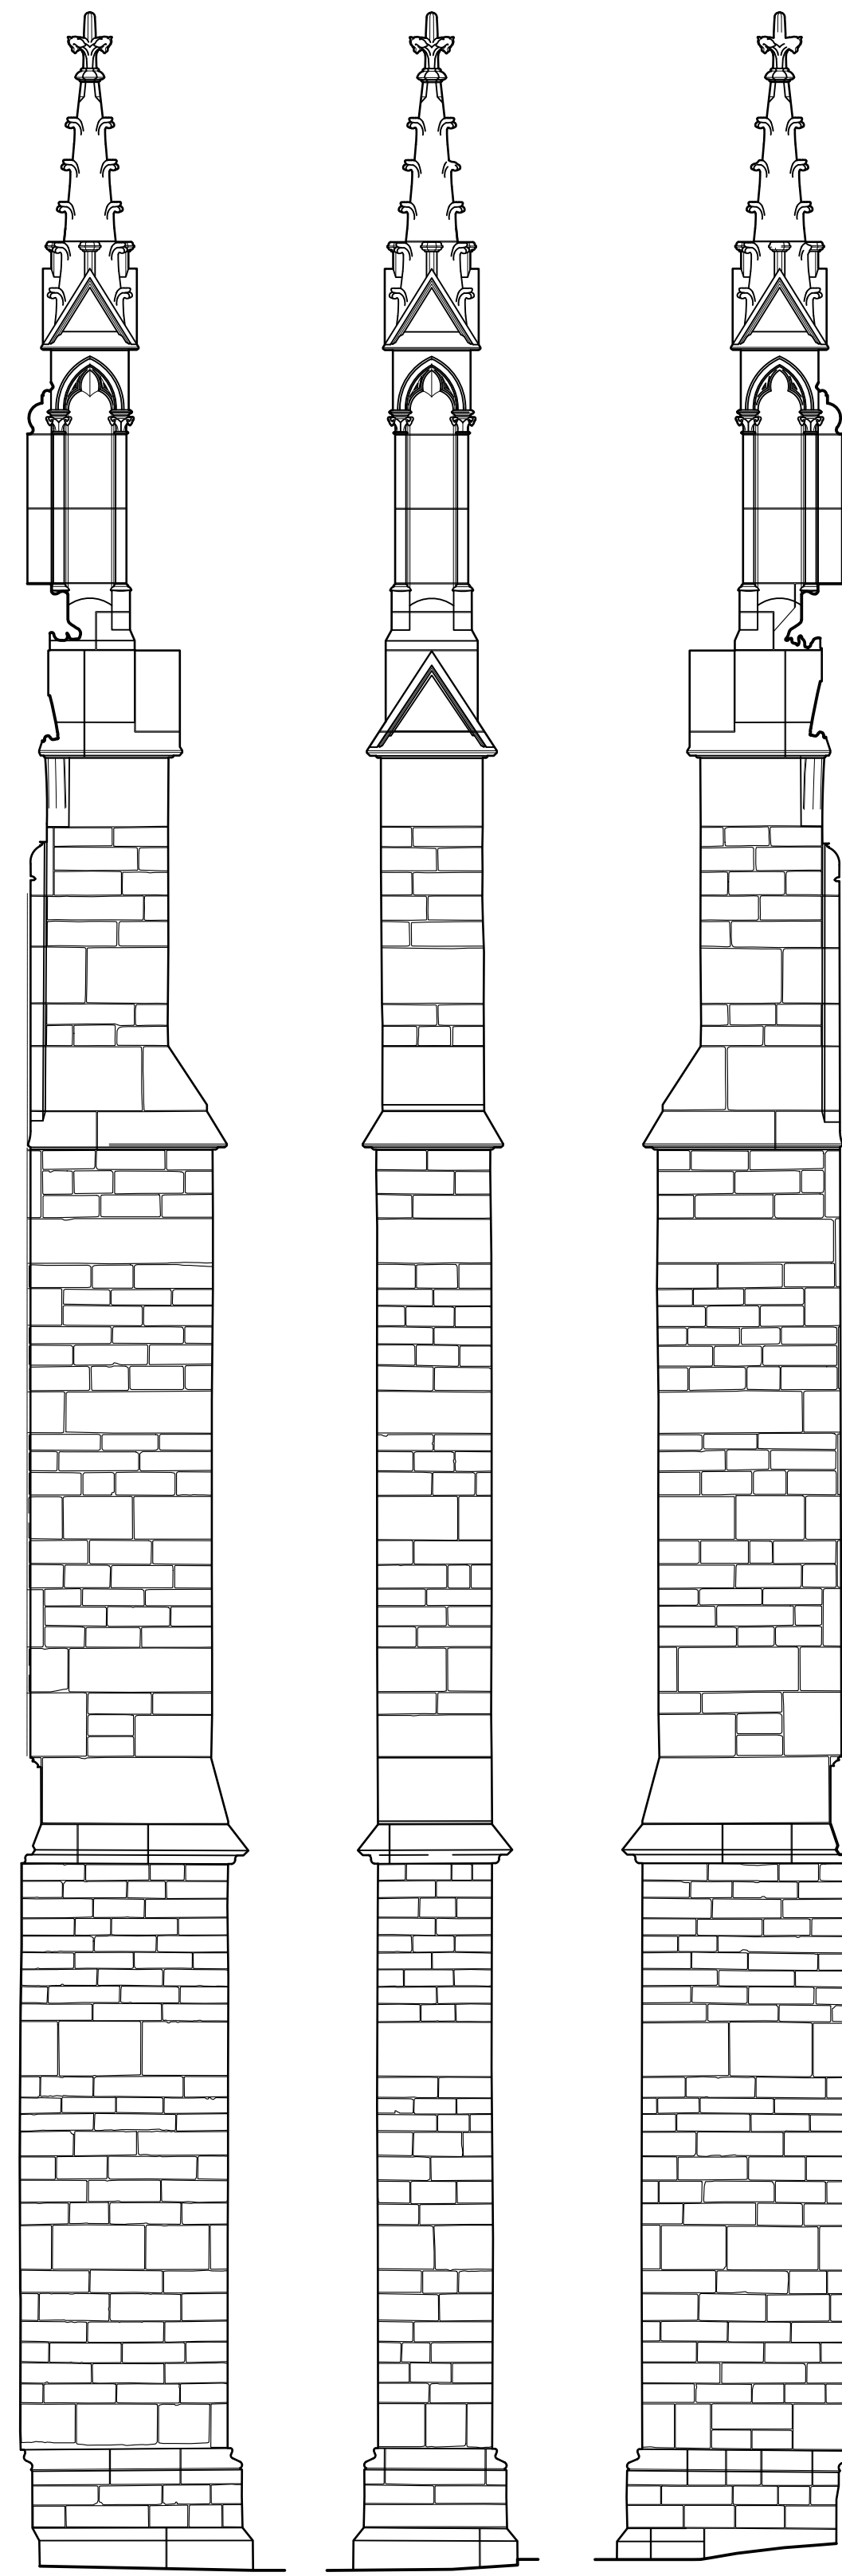

Chor Pfeiler 4

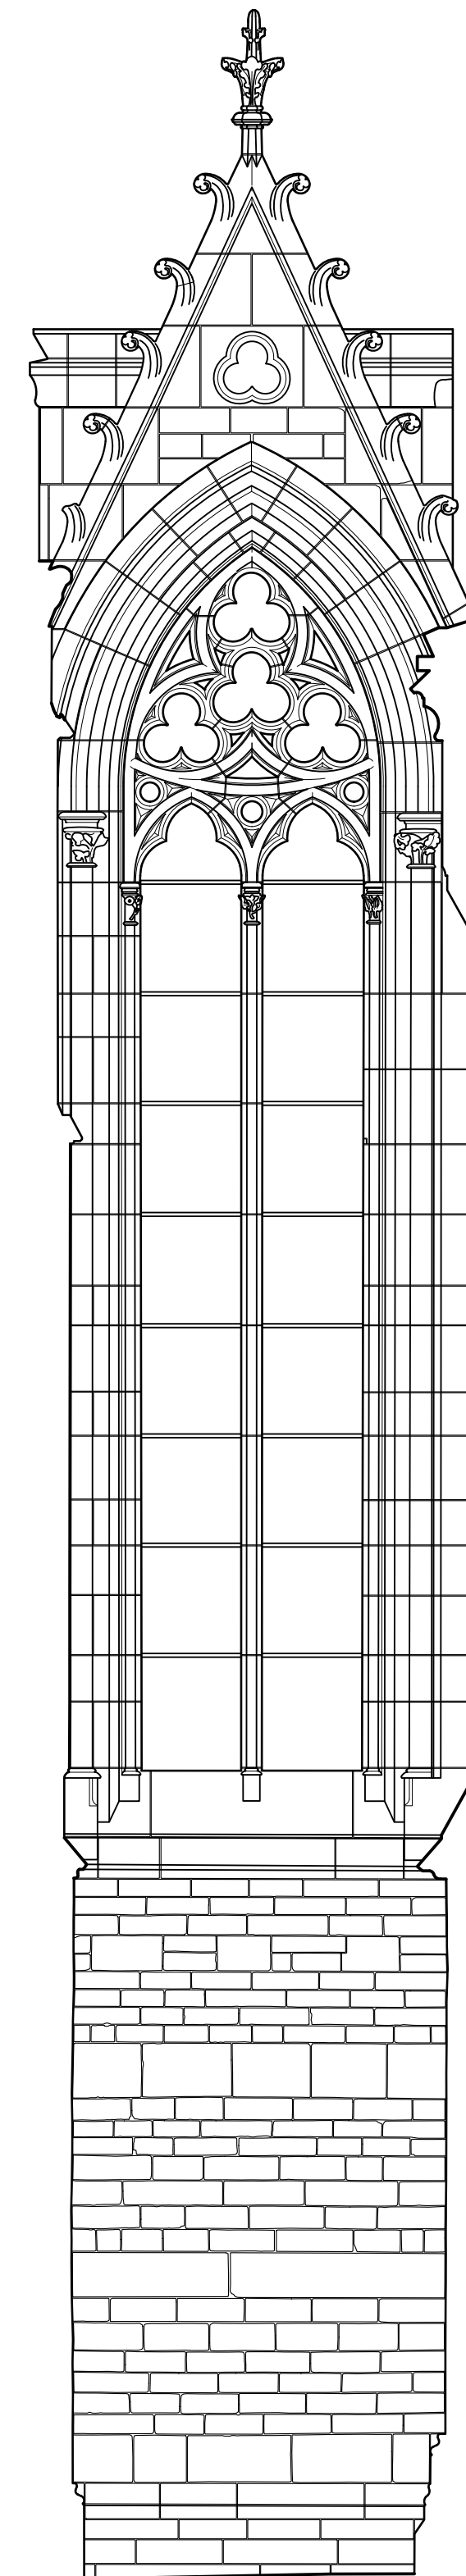


Chor Feld 5

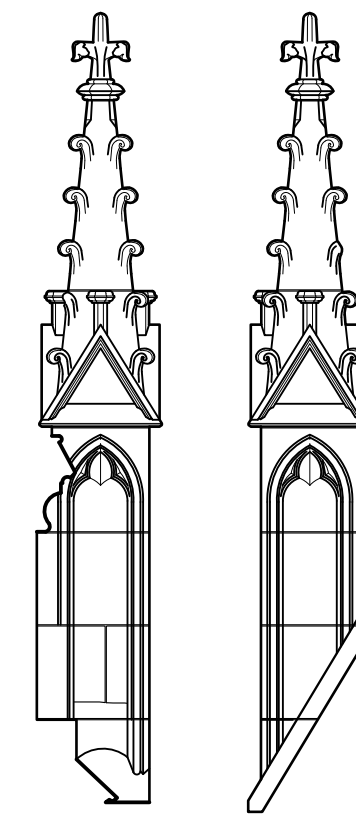

Auftraggeber:
Katholische Kirchengemeinde
St. Maria, Stuttgart

Objekt:
Kath. Kirche St. Maria
Stuttgart
Chor, Abwicklung
Feld 4 u. 5 mit Pfeiler 3 u. 4

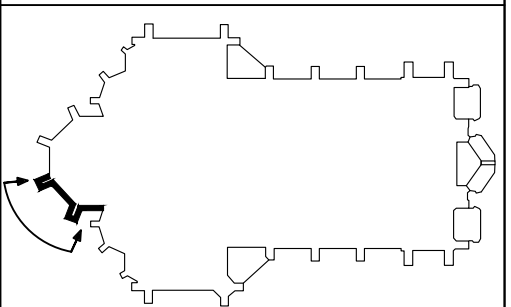

Planinhalt:

| | | |
|-----------------|------------|-------|
| Planerstellung: | Maßstab | Plan |
| Büro Schäfer | 1:50 | BA7-2 |
| Aufnahme: HS | 2008 | |
| Zeichnung: ESK | Mai 2009 | |
| Dat: BA7_CH | 10.08.2011 | |

BEGUTACHTUNG UND KARTIERUNG VON
SCHÄDEN AN NATURSTEINBAUWERKEN
BERATUNG BEI DER INSTANDSETZUNG
HERMANN Bruchköpelerstr. 29
63526 Erlensee
Tel.: 06183-902551
SCHÄFER Fax: 06183-902553

